


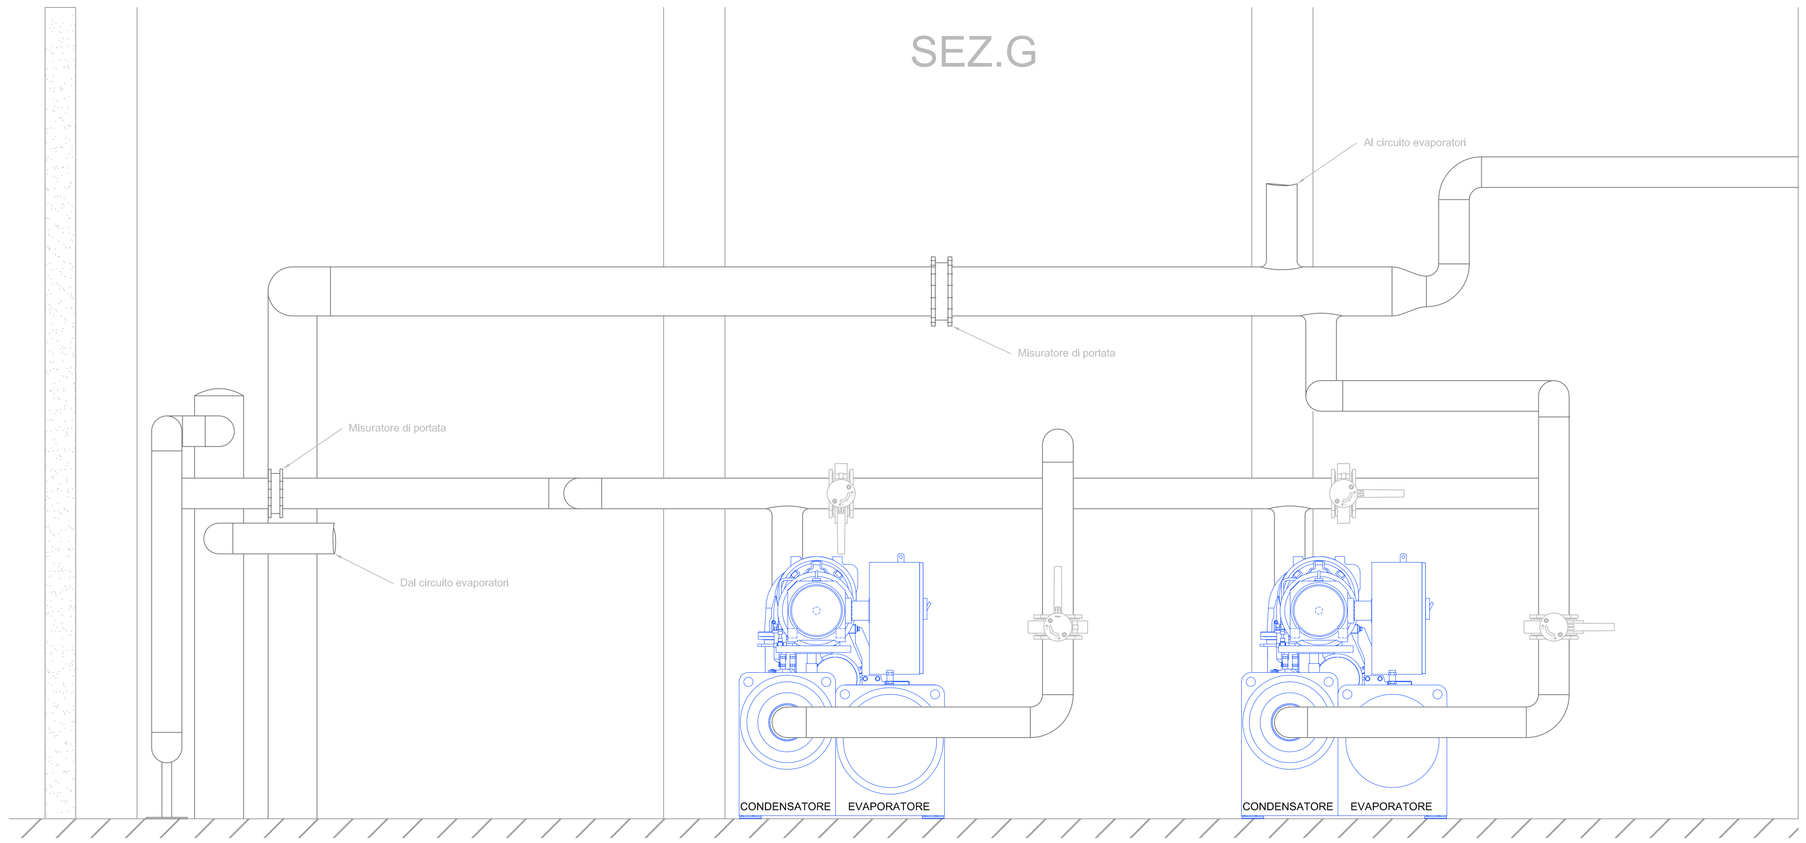


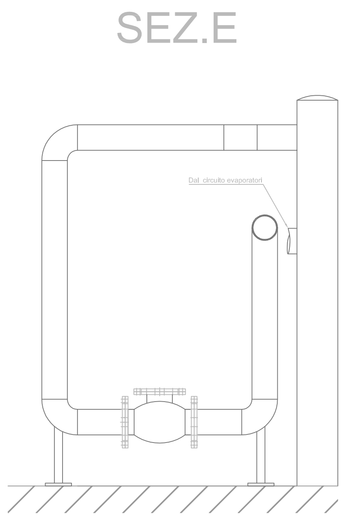

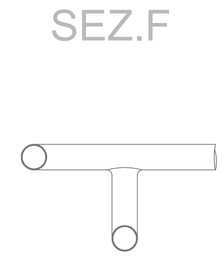

SCHEMA IDRONICO PRE-INTERVENTO

Individuazione degli interventi di modifica previsti nel progetto (punti di sezionamento impianto esistente)

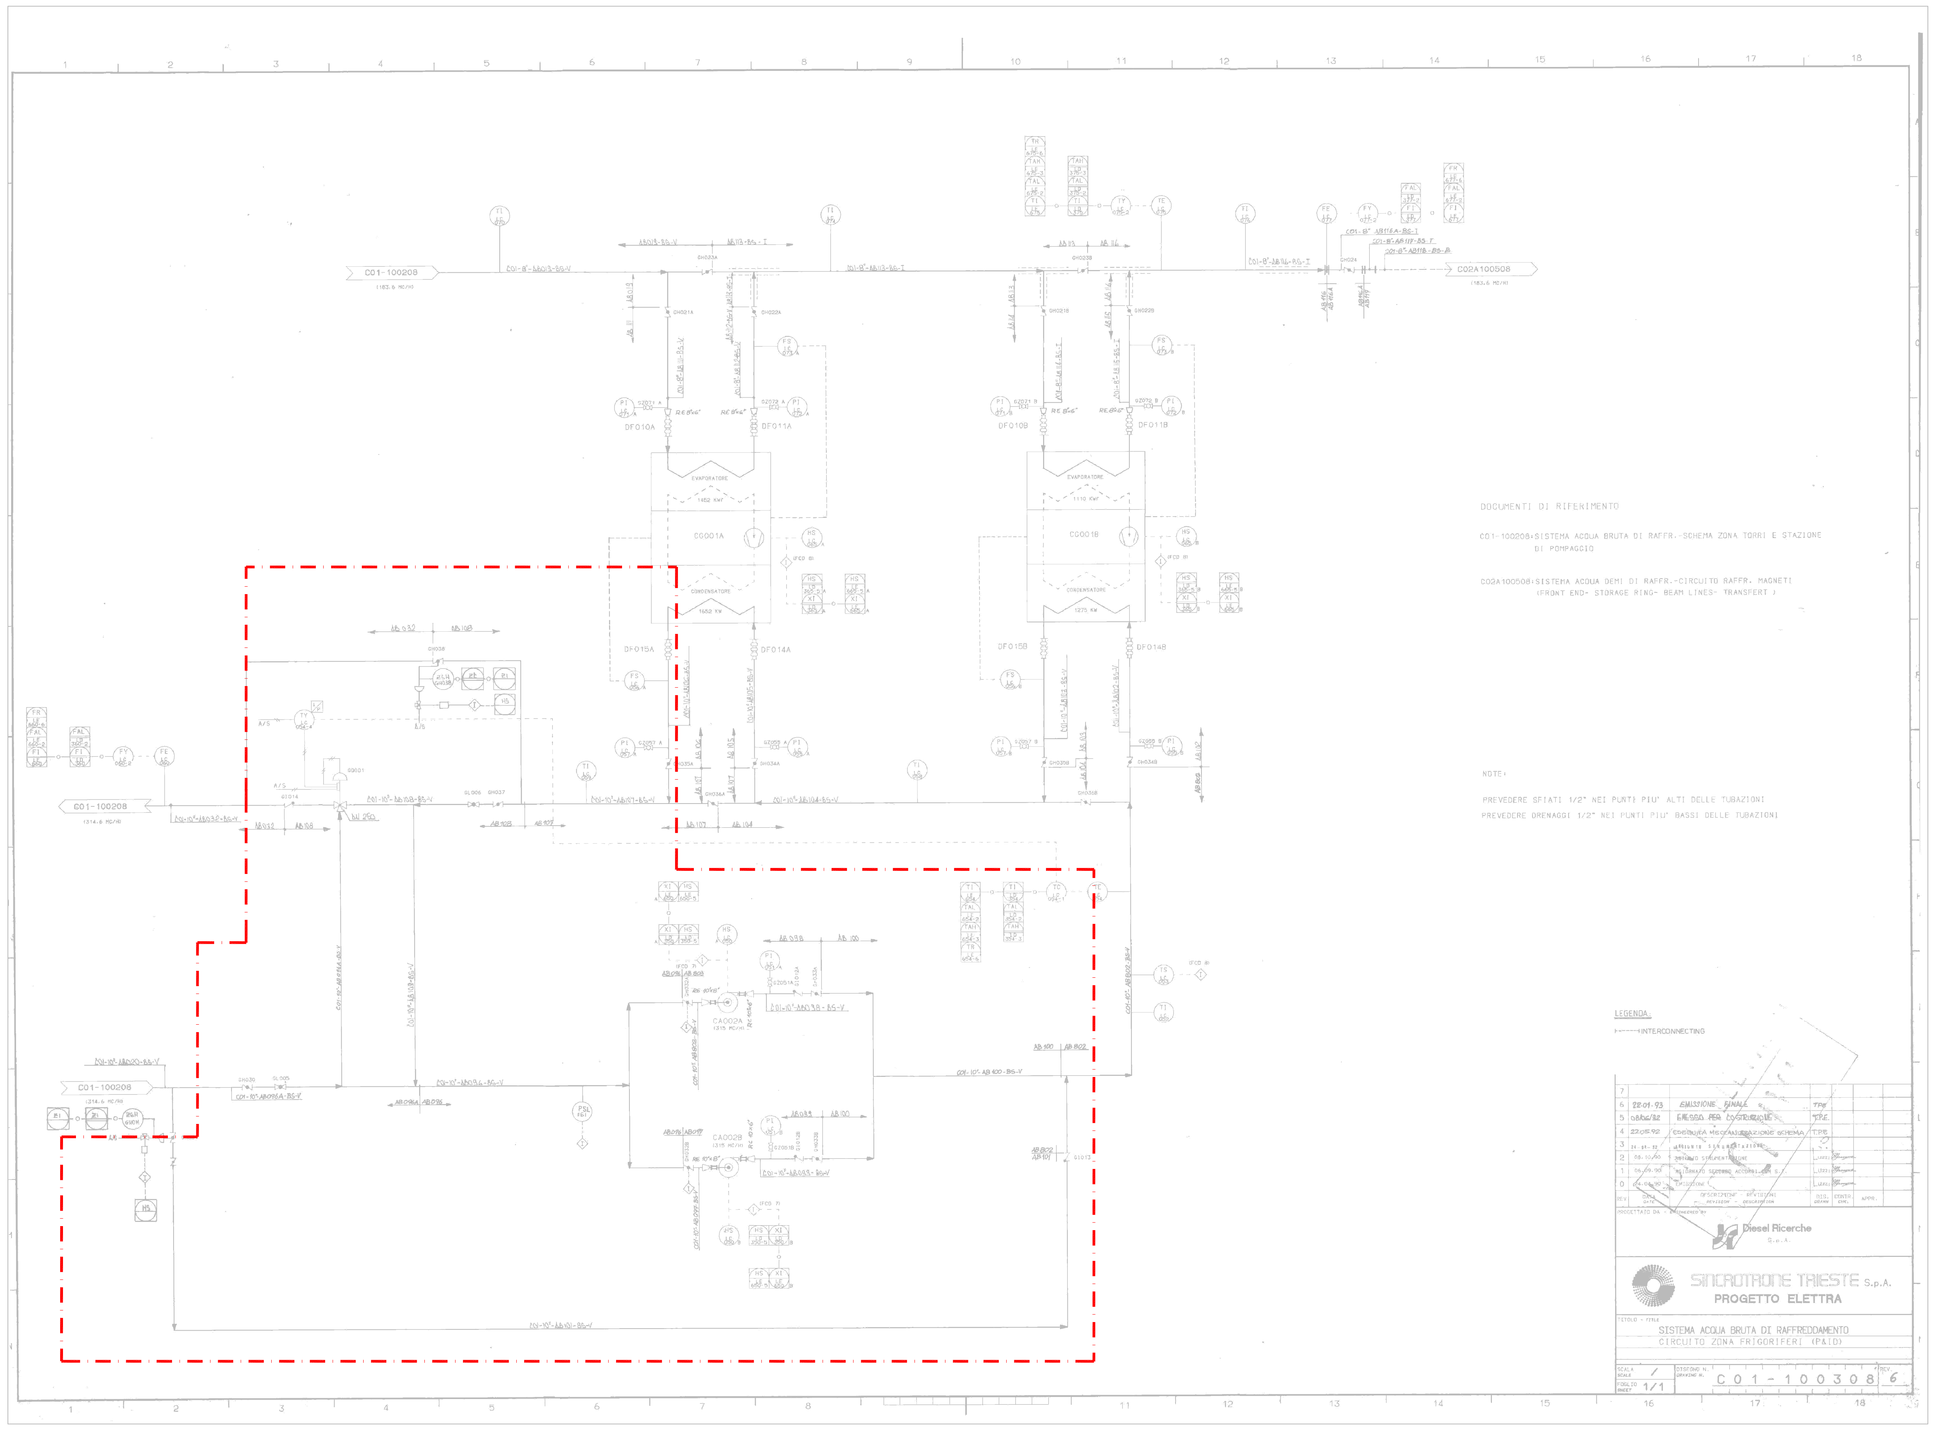

Punti di sezionamento impianto esistente

Parti e componenti di impianto da demolire

REV.	DATA	DIS.	DESCRIZIONE	VERIF.	APPROV.
0	06/10/2017	D. M.	SCHEMA FUNZIONALE		

Elettra Sincrotrone Trieste

Elettra Sincrotrone Trieste S.C.p.A.
di interesse nazionale
Strada Statale 14 - km 163,5 in AREA Science Park
34012 Basovizza, Trieste ITALY

DESCRIZIONE

ALLEGATO N
CIRCUITO CONDENSATORI P,C,W.
STATO DI FATTO E DI PROGETTO - SEZIONI
E-F-G MODIFICA CIRCUITO

SCALA: 1/25

COD. DOCUMENTO: C01V1010C-

IL PRESENTE DISEGNO E' DI NOSTRA PROPRIETA' ED E' SOTTO LA PROTEZIONE DELLA LEGGE SULLA PROPRIETA' LETTERARIA. NE E' VIETATO PER QUALSIASI MOTIVO LA RIPRODUZIONE E COMUNICAZIONE A TERZI.