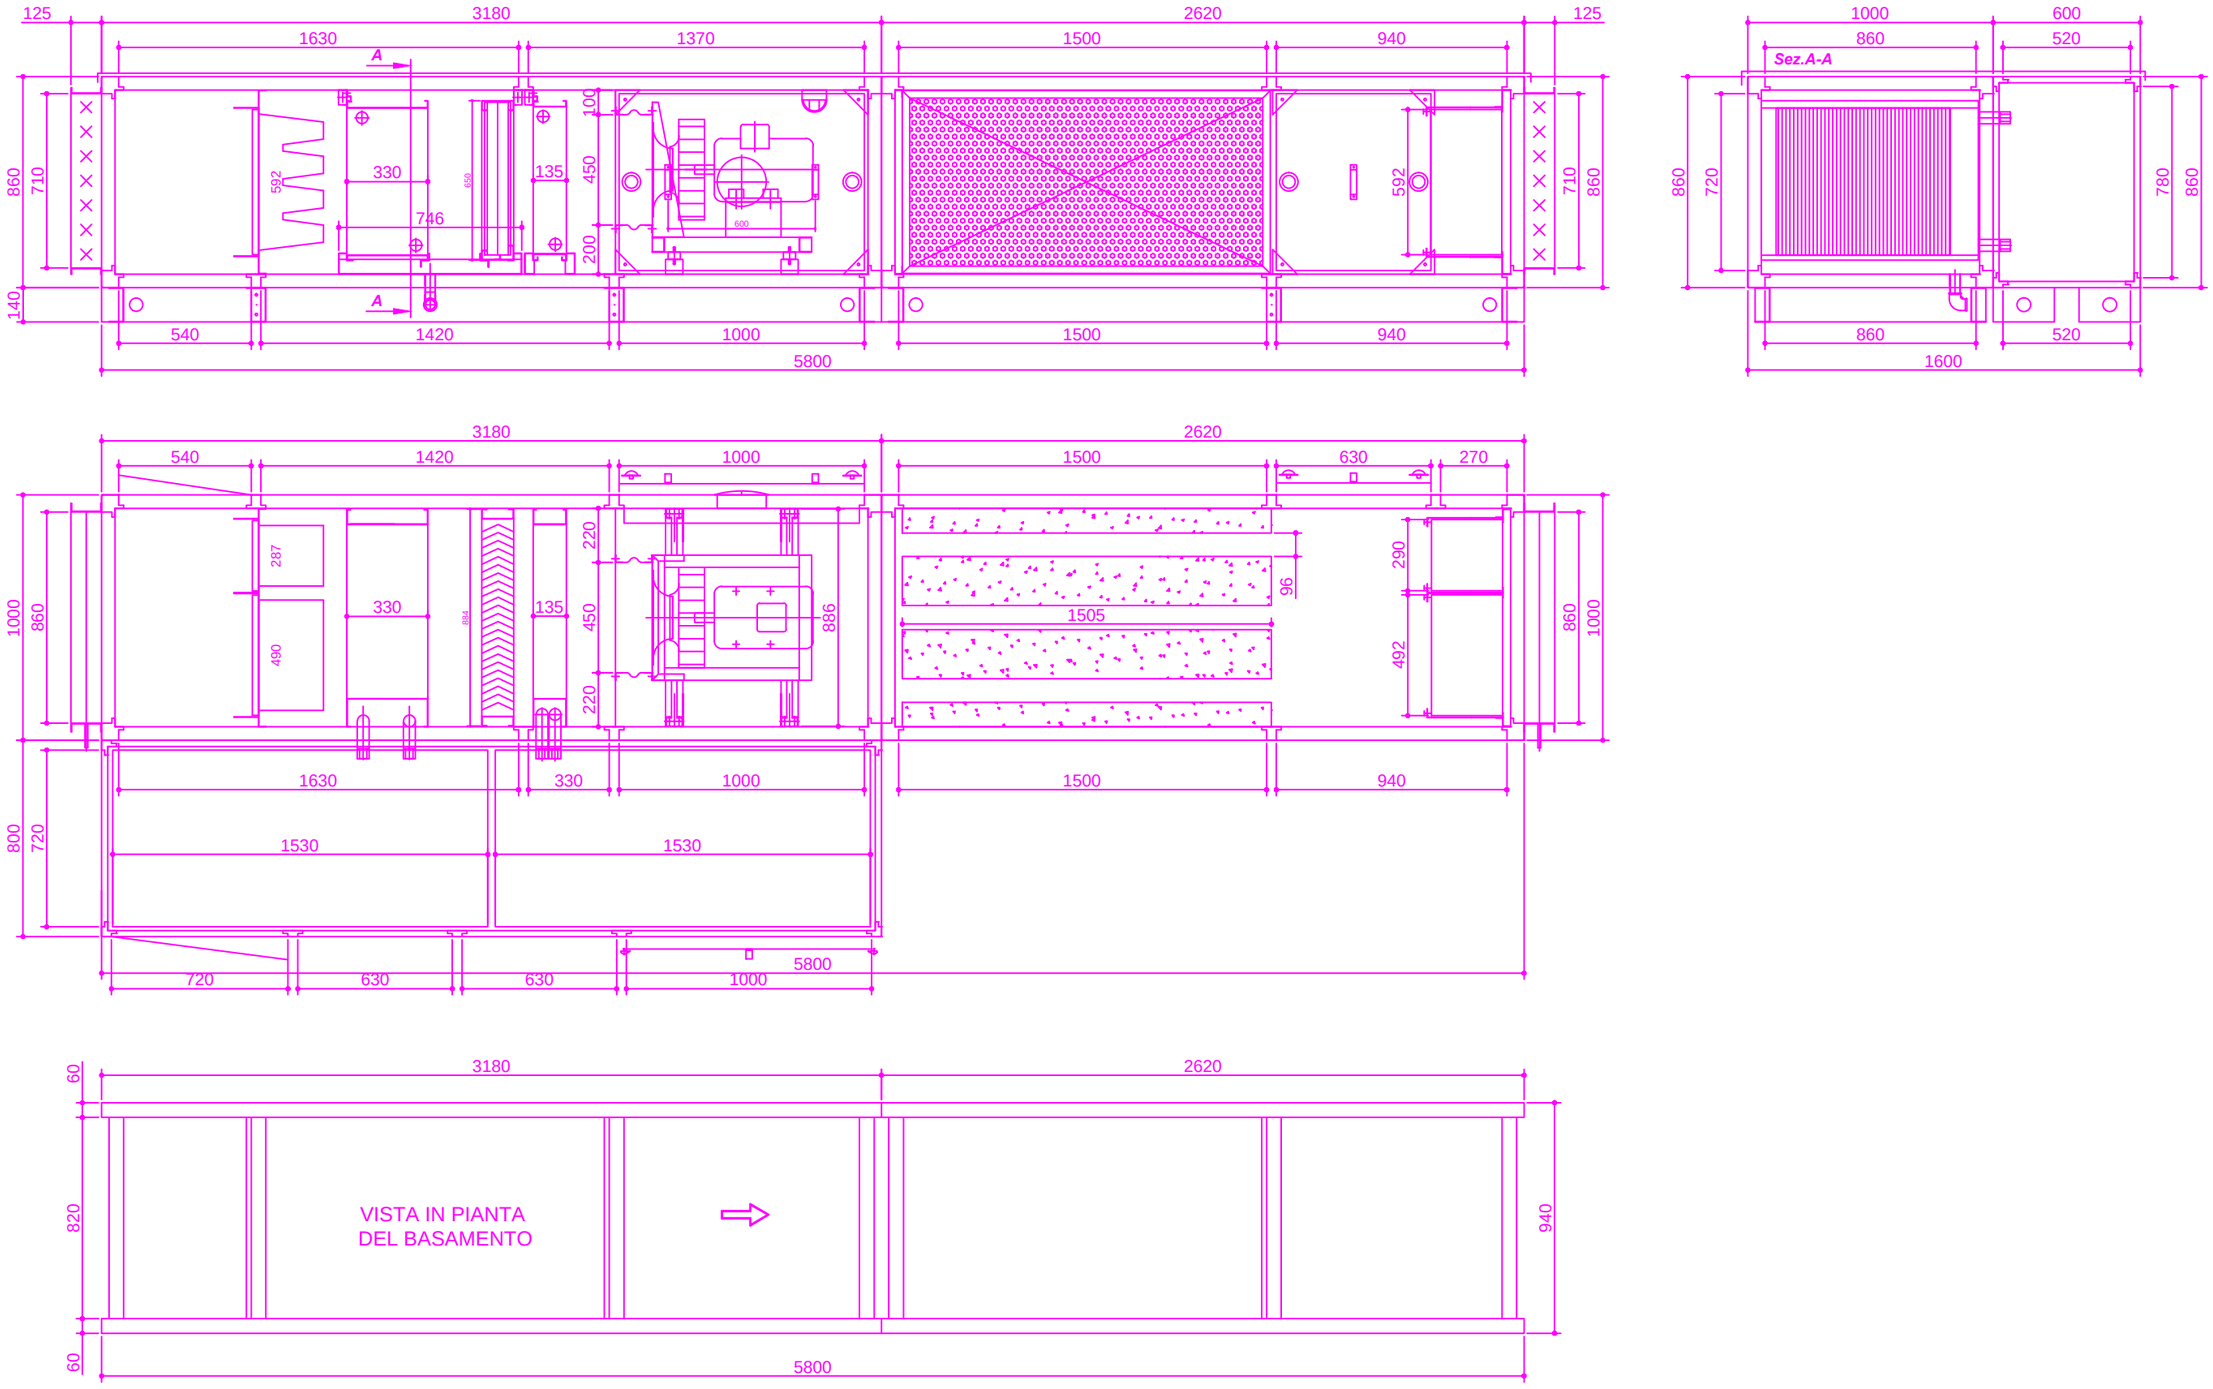


Elettra Sincrotrone Trieste Sincrotrone Trieste S.C.p.A. di interesse nazionale Strada Statale 14 - km 163,5 in AREA Science Park 34012 Basovizza, Trieste ITALY	PROJECT: LAVORI DI AMPLIAMENTO DEGLI IMPIANTI DI CONDIZIONAMENTO A SERVIZIO DELLE SALE LASER "PIL" E "SEED" DI "FERMI"	TITLE: LASER "PIL". STATO DI PROGETTO PARTICOLARE UNITA' RICIRCOLATORE	DRAWN CHECKED APPROVED JOB	D.M. MECHANICAL SYSTEMS	DATE: 06.10.2017 REVIEW: REV.00 SCALE: 1:25 FORMAT: A3 N°: FC05L101602RE0