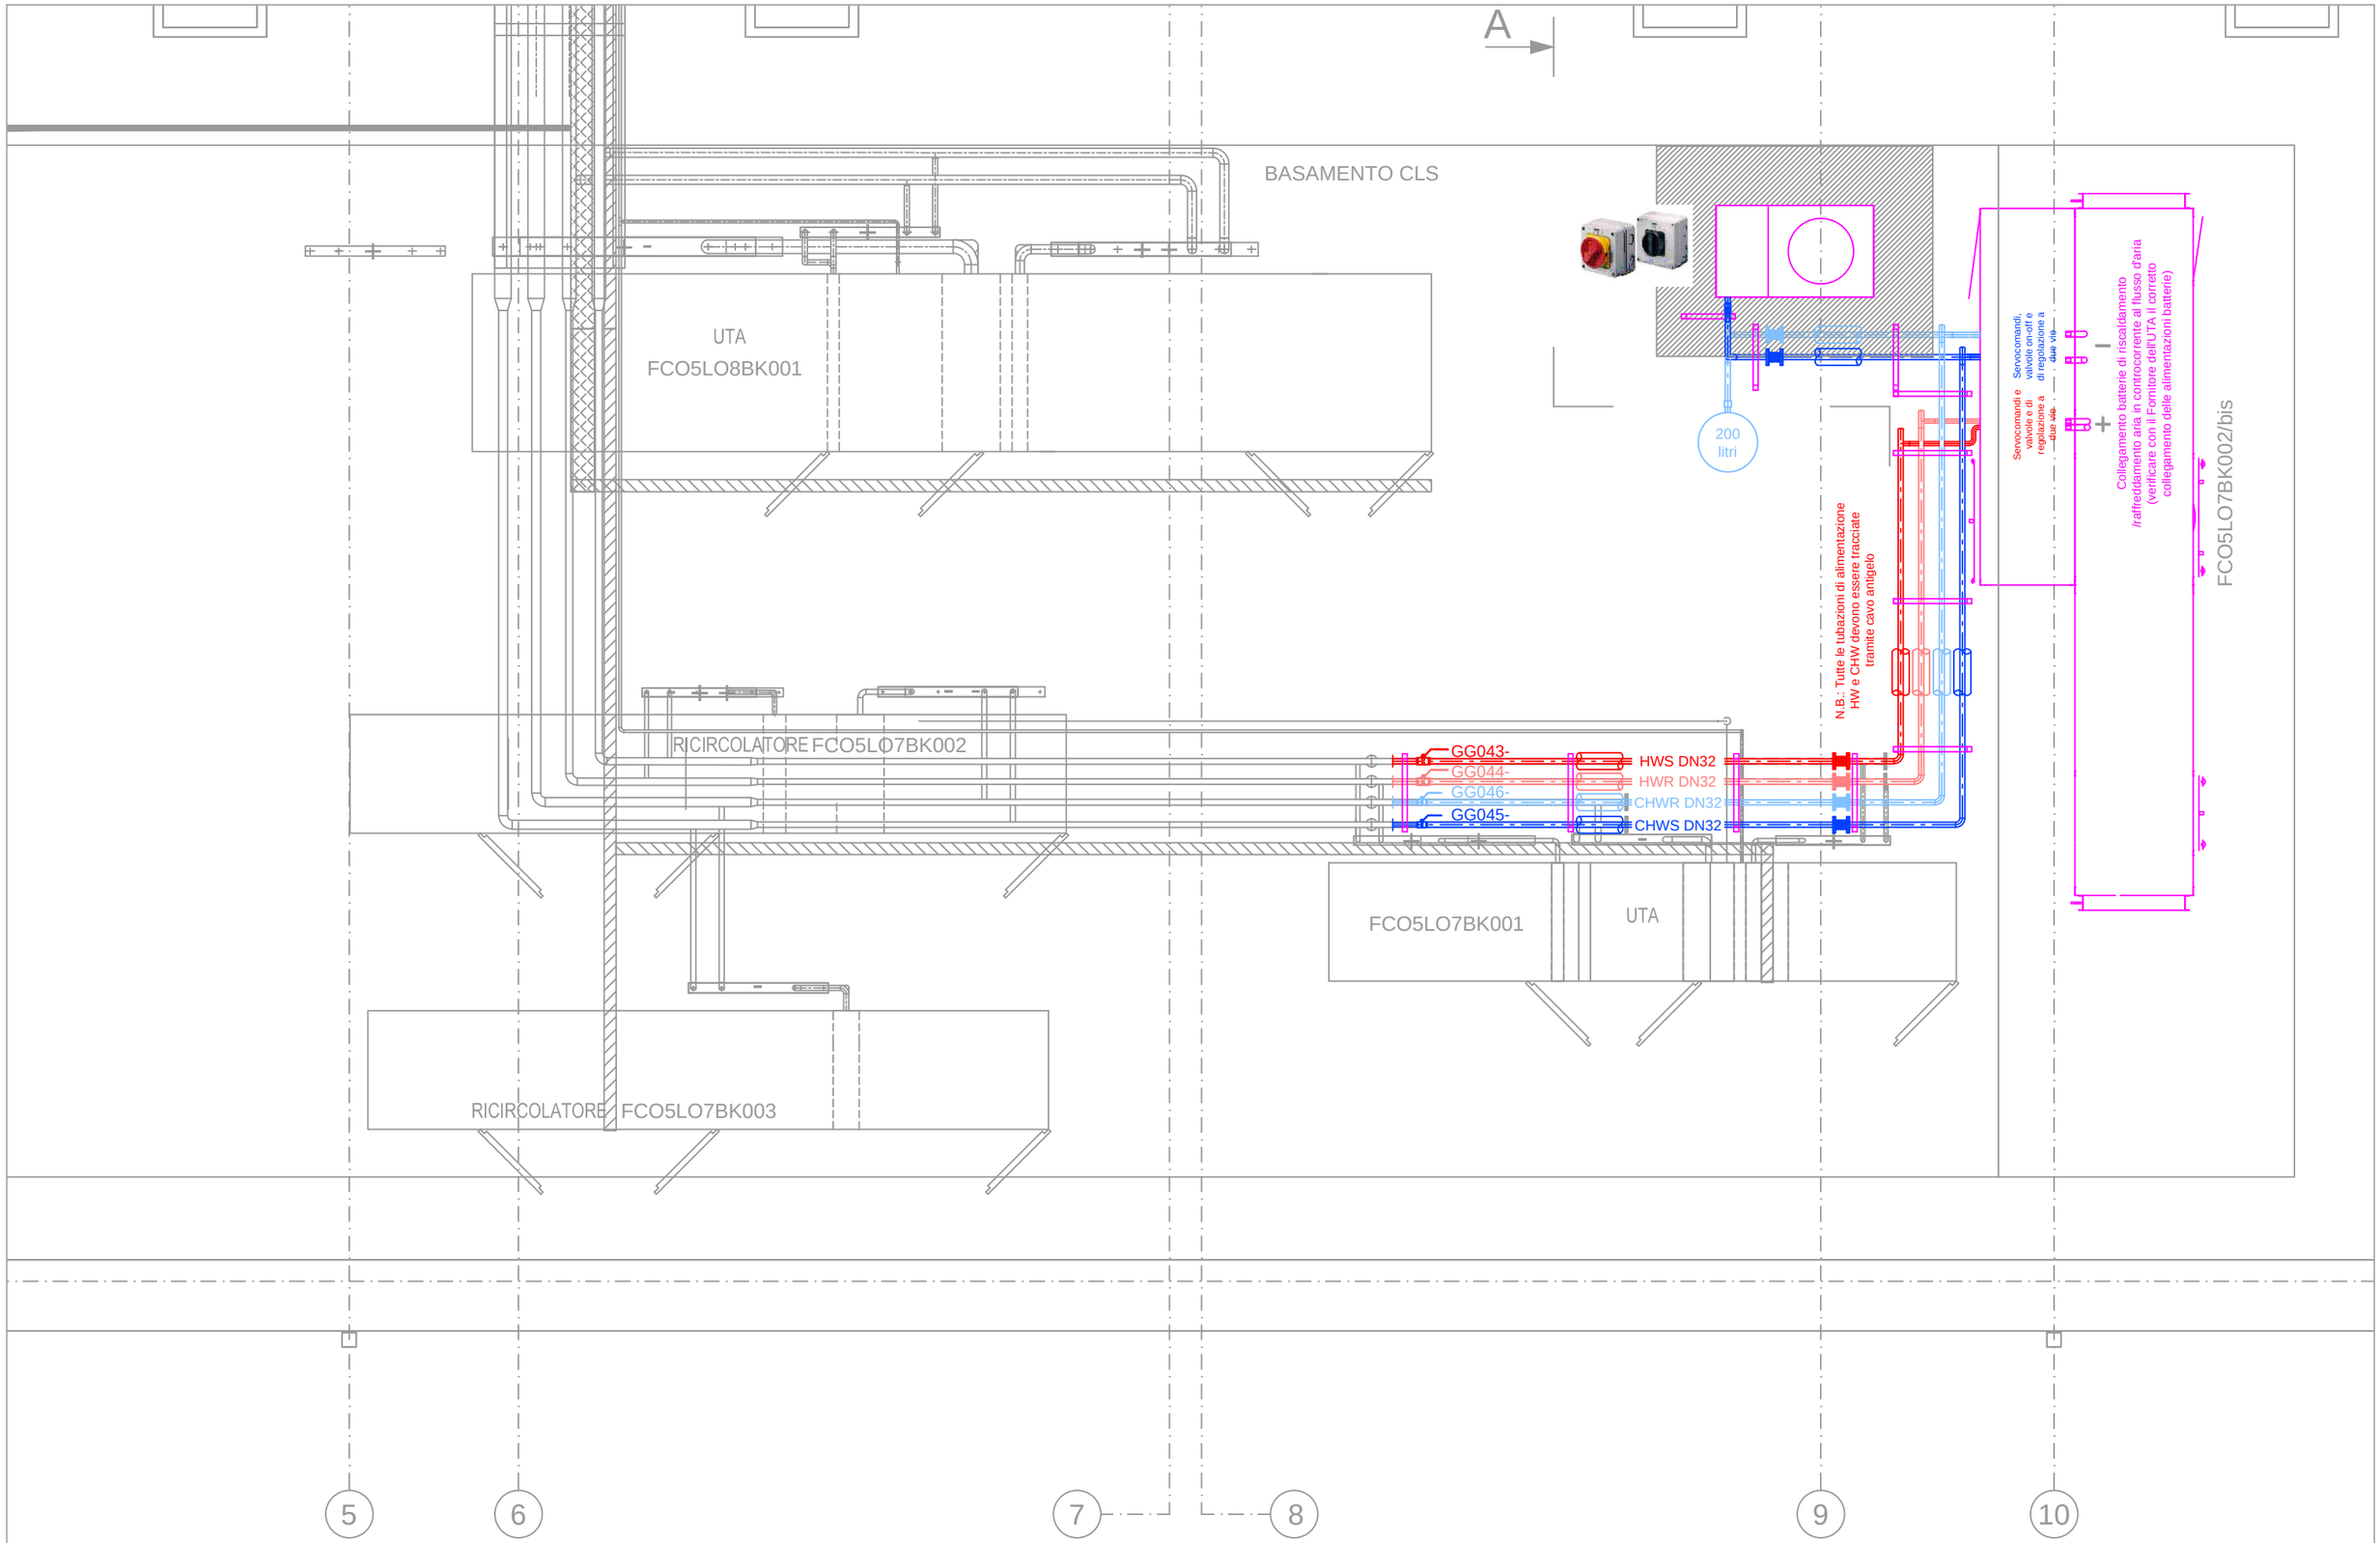


Elettra Sincrotrone Trieste Sincrotrone Trieste S.C.p.A. di interesse nazionale Strada Statale 14 - km 163,5 in AREA Science Park 34012 Basovizza, Trieste ITALY	PROJECT: LAVORI DI AMPLIAMENTO DEGLI IMPIANTI DI CONDIZIONAMENTO A SERVIZIO DELLE SALE LASER "PIL" E "SEED" DI "FERMI"	TITLE: LASER "PIL". STATO DI PROGETTO PLANIMETRIA ZONA DI INTERVENTO LAYOUT DISTRIBUZIONE IDRONICA	DRAWN: D.M. CHECKED: APPROVED: JOB: MECHANICAL SYSTEMS	DATE: 06.10.2017 REVIEW: REV.00	SCALE: 1:50 FORMAT: A3	N°: FC05L601402RE0