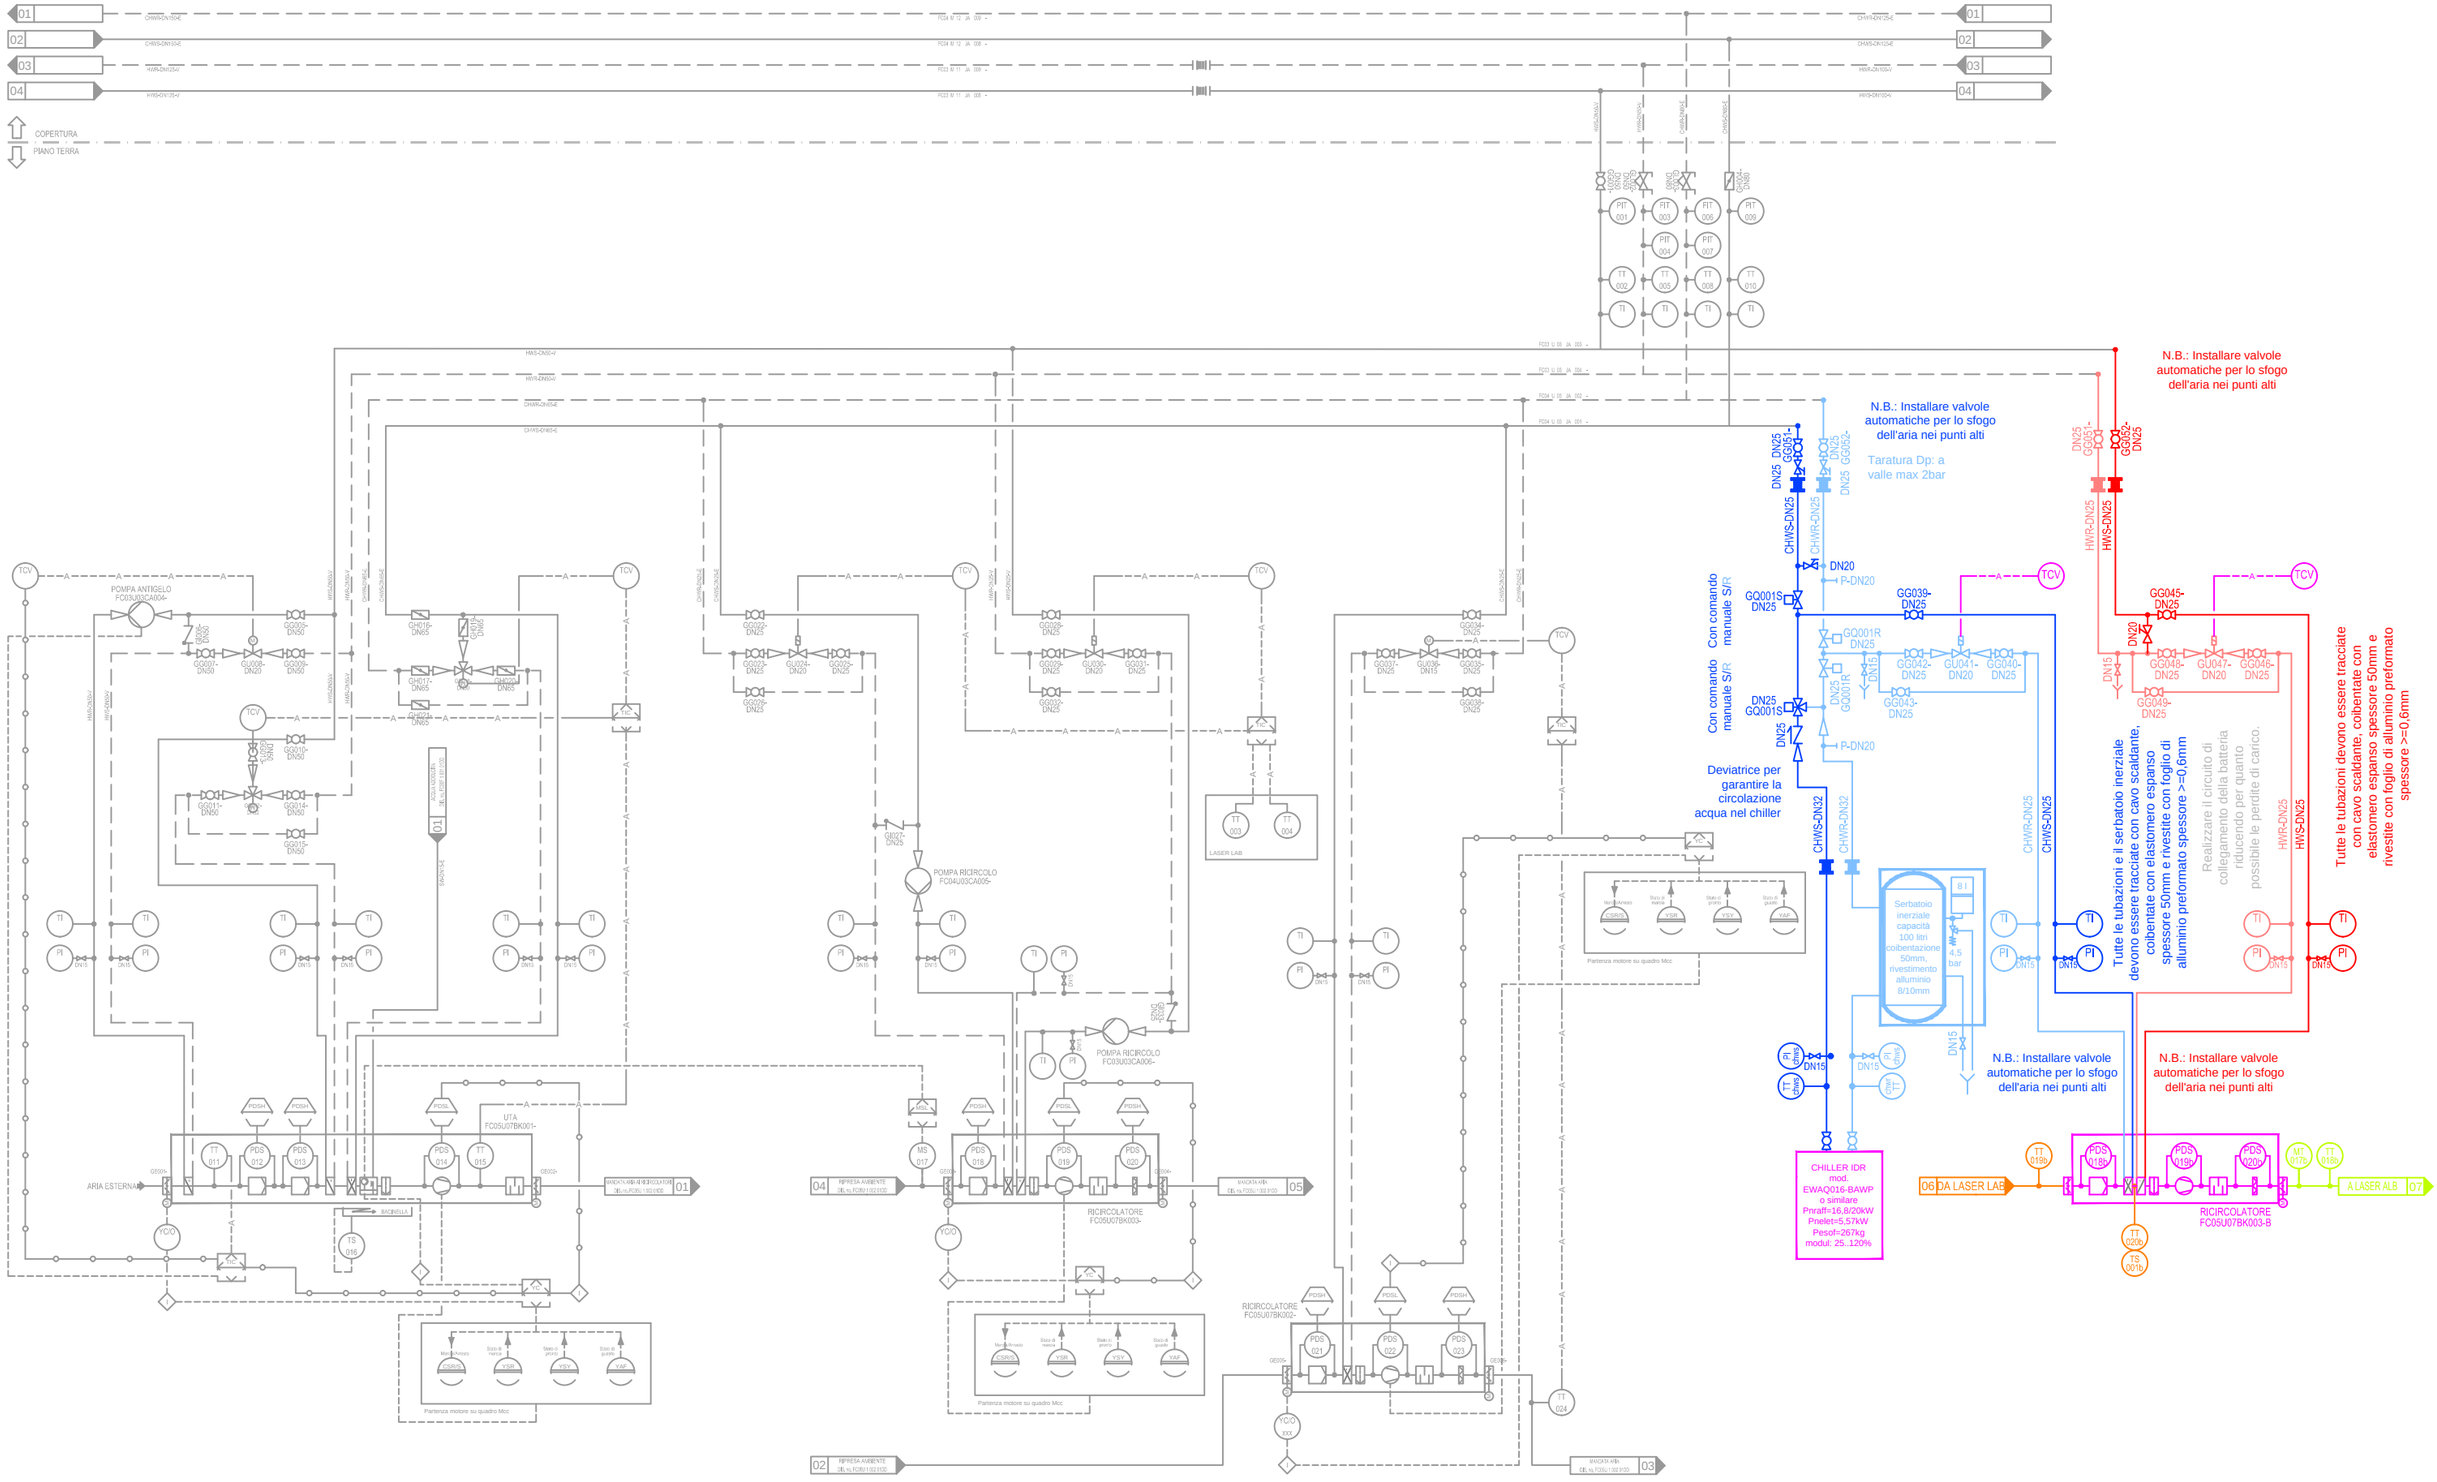


Sincrotrone Trieste S.C.p.A. di interesse nazionale Strada Statale 14 - km 163,5 in AREA Science Park 34012 Basovizza, Trieste ITALY	PROJECT: LAVORI DI AMPLIAMENTO DEGLI IMPIANTI DI CONDIZIONAMENTO A SERVIZIO DELLE SALE LASER "PIL" E "SEED" DI "FERMI"	TITLE: LASER "SEED". STATO DI PROGETTO SCHEMA FUNZIONALE IDRONICO	
Elettra Sincrotrone Trieste	DRAWN: D.M.	DATE: 06.10.2017	SCALE: -:---
	CHECKED:	REVIEW: REV.00	FORMAT: A3
	APPROVED:		N°: FC05U102702RE0
	JOB: MECHANICAL SYSTEMS		