
FD00U130401RC4-509

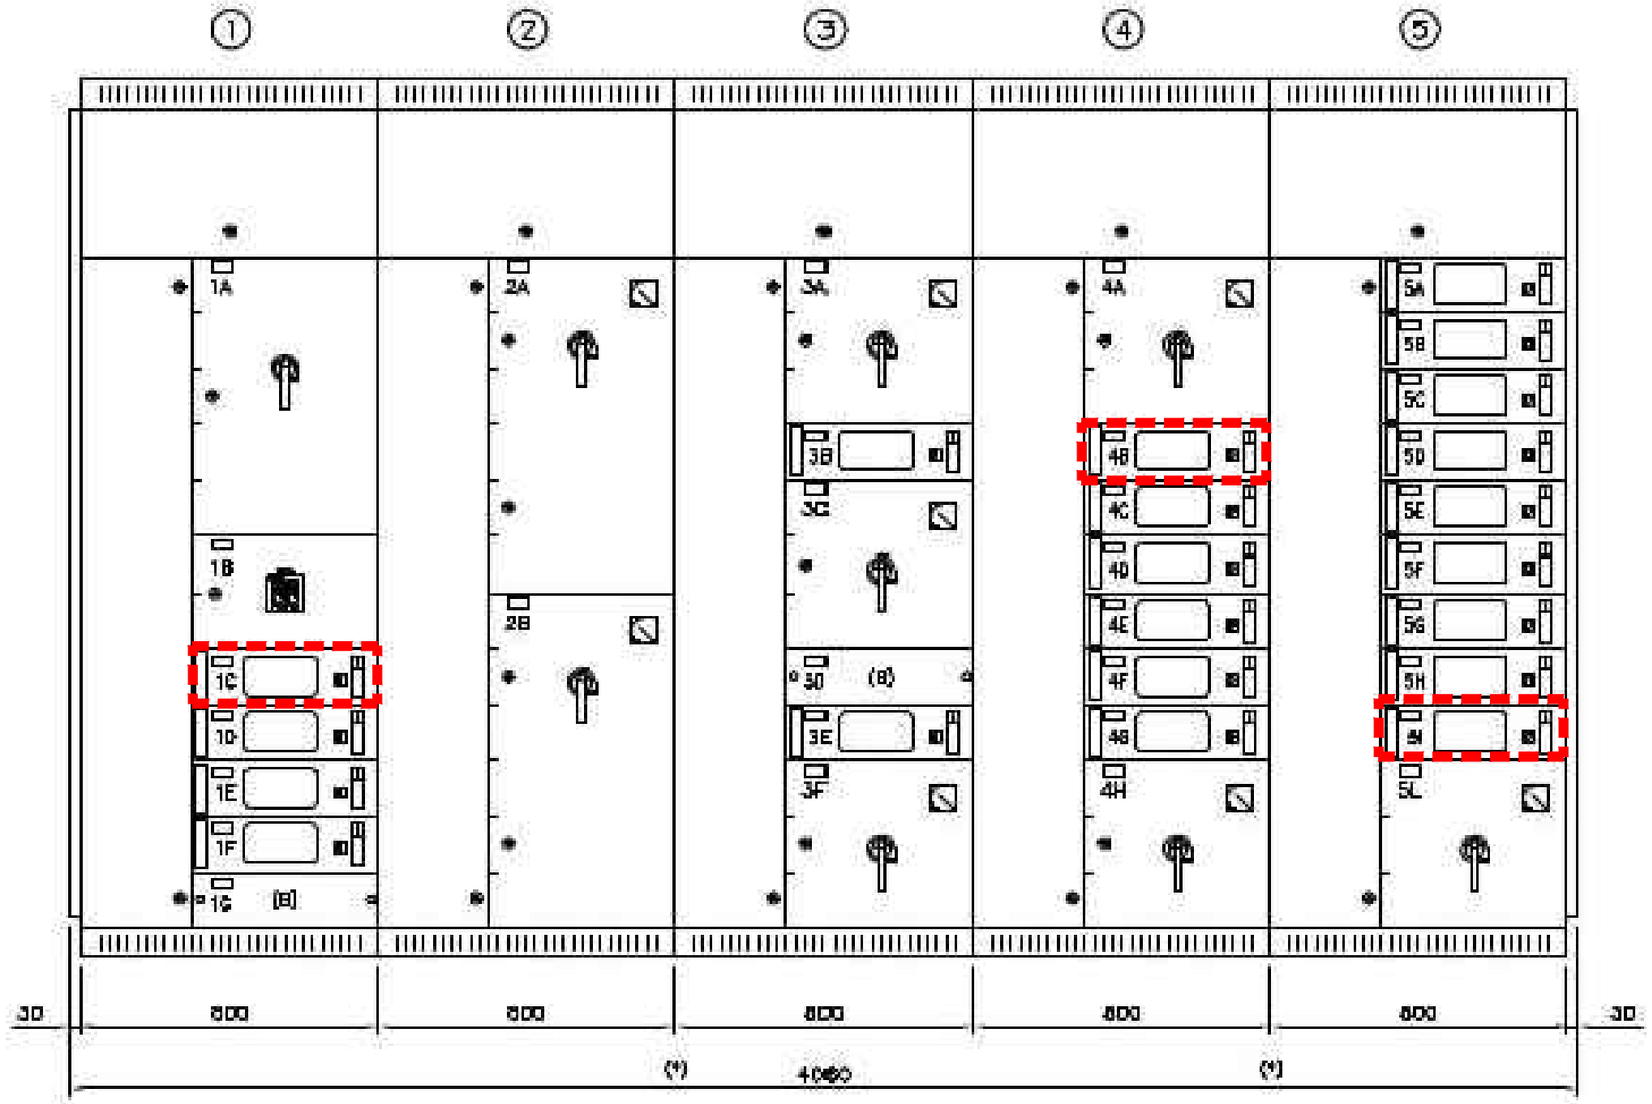

Interventi previsti sul quadro elettrico esistente FD00U130401RC4-509::

- sostituire l'attuale riserva 1C con interruttore automatico NG125L 2x20A Id=0,3A - classe AS (o equivalente) + contatto NC scattato (alimentazione cavi scaldanti e AUX Ricircolatore). Linea di alimentazione FG16OM16 3G4;

- sostituire l'attuale riserva 4B con protezione automatica equivalente all'esistente 4D). Linea di alimentazione FG16OM16 4G2,5;

- sostituire l'attuale riserva 5I MTD con interruttore automatico modulare NG125L 4x32A Id=0,3A - classe A (o equivalente) + contatto NC scattato (alimentazione chiller). Linea di alimentazione FG16OM16 5G10;

- installare una nuova linea elettrica dorsale per alimentare il QE esistente FD00U130401RC4-509, attestata alla sezione privilegiata del Quadro elettrico esistente FD04-EB010P, utilizzando la protezione automatica esistente 4F. Scollegare l'attuale linea di alimentazione dalla sezione ordinaria del Power Center (Quadro elettrico FD03-EB007). (valutazione 180metri) formazione FG16M16 4x1x120mm² (recupero PE esistente).

Elettra Sincrotrone Trieste

Sincrotrone Trieste S.C.p.A.
di interesse nazionale
Strada Statale 14 - km 163,5
in AREA Science Park 34012
Basovizza, Trieste ITALY

PROJECT: LAVORI DI AMPLIAMENTO DEGLI IMPIANTI DI CONDIZIONAMENTO A SERVIZIO DELLE SALE LASER "PIL" E "SEED" DI "FERMI"	TITLE: LASER "SEED". STATO DI PROGETTO INTERVENTI IMPIANTISTICI DI TIPO ELETTRICO ED ASSIMILATI	DRAWN	D.M.	DATE: 06.10.2017	SCALE: -:---
		CHECKED			
		APPROVED		REVIEW: REV.00	FORMAT: A3
		JOB	ELECTRICAL SYSTEMS		

N°: FC05U403702RE0