

LAYOUT DISTRIBUZIONE AERAULICA E VIE CAVI ESISTENTE

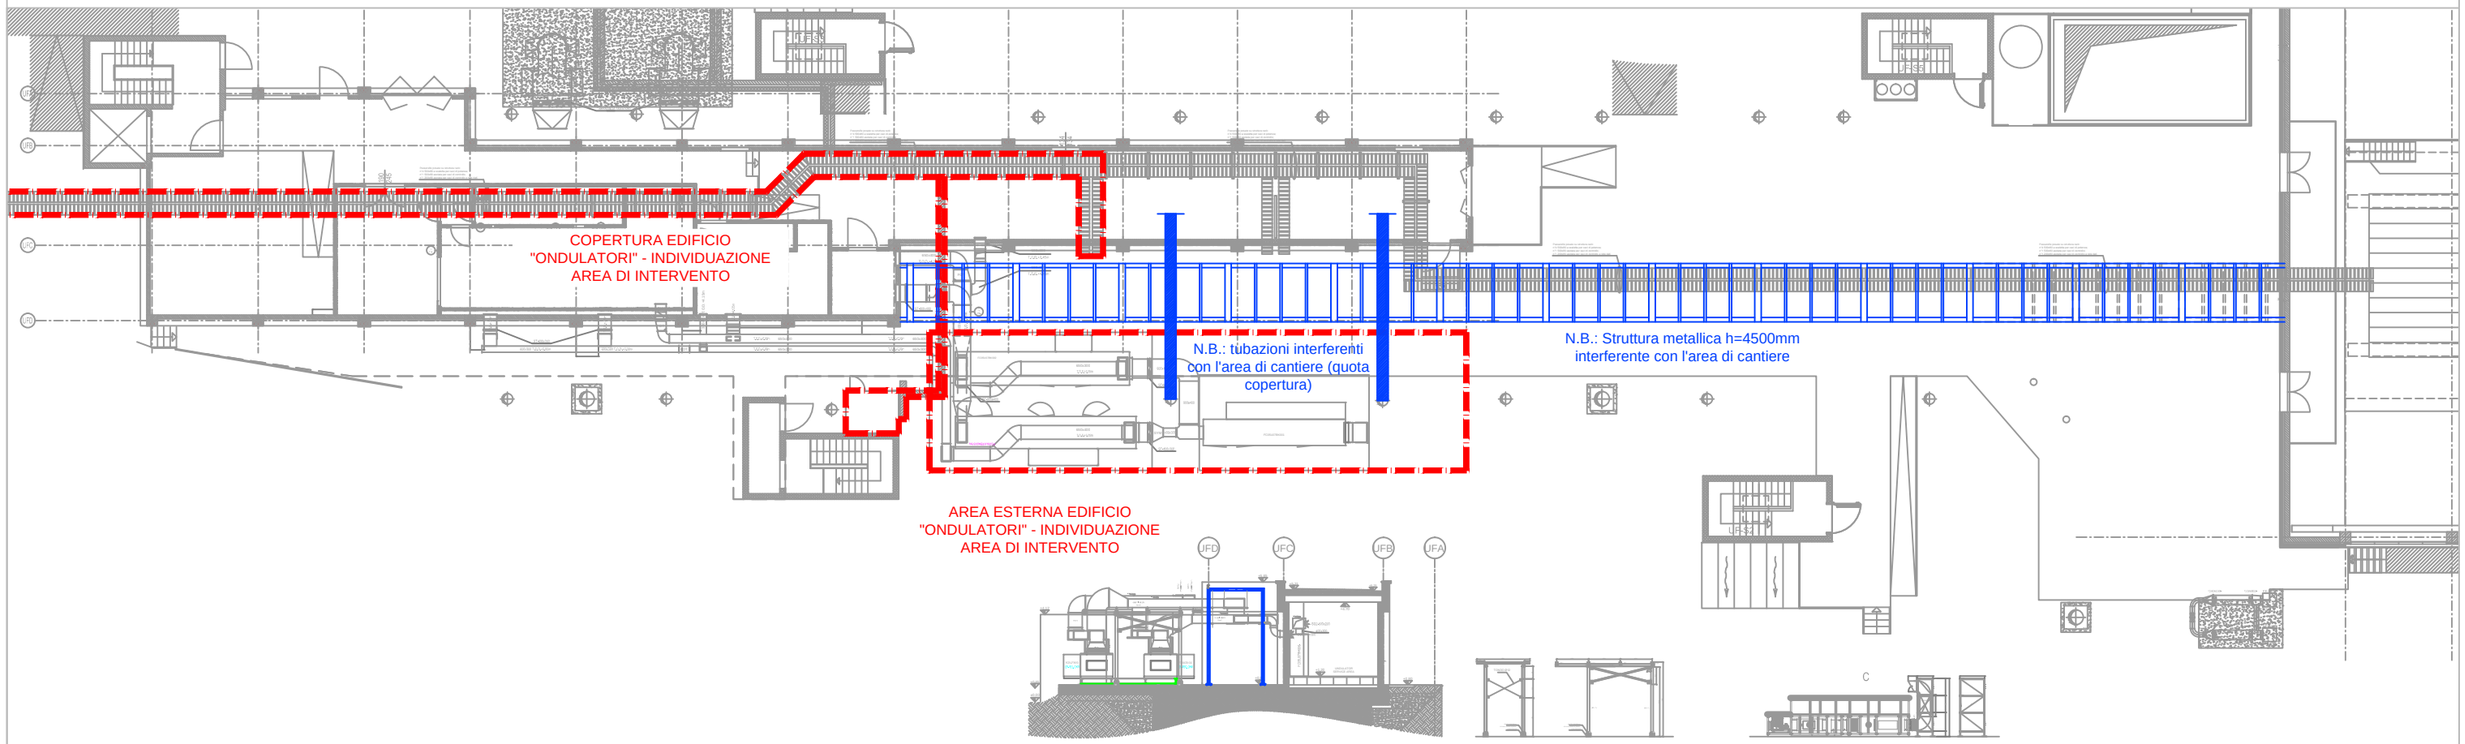

LAYOUT DISTRIBUZIONE IDRONICA ESISTENTE

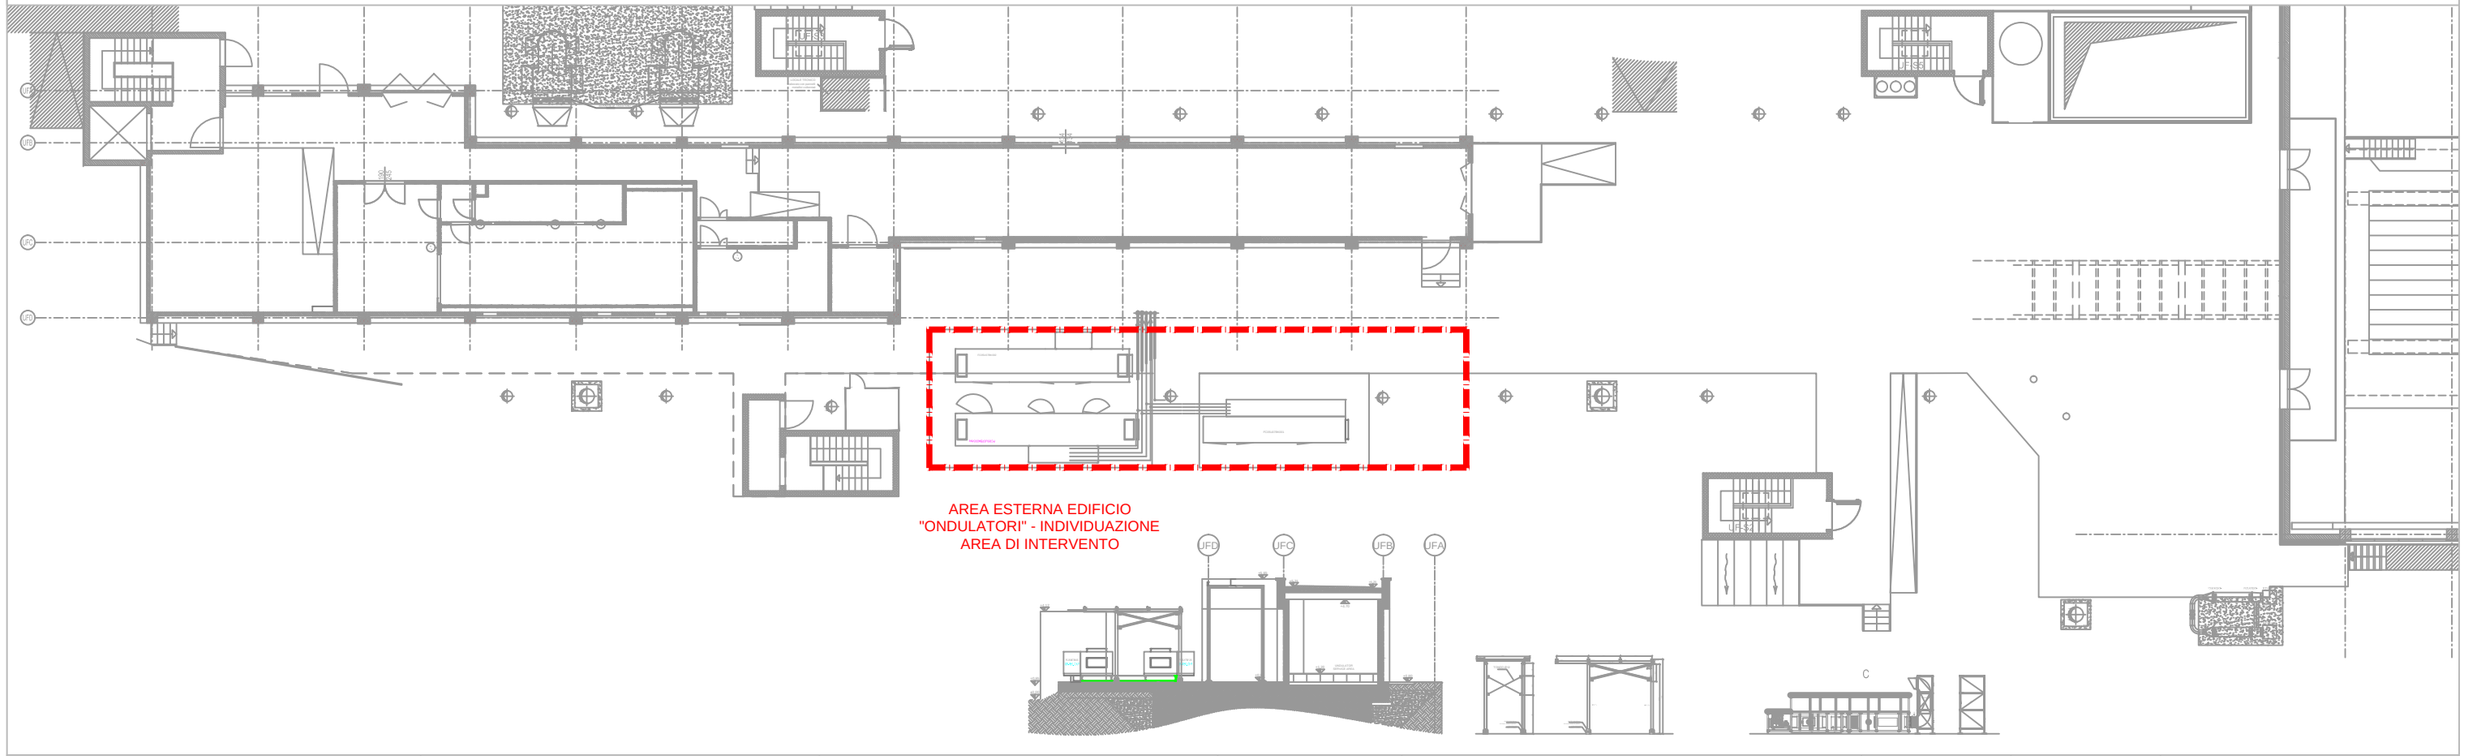

Elettra Sincrotrone Trieste	Sincrotrone Trieste S.C.p.A. di interesse nazionale Strada Statale 14 - km 163,5 in AREA Science Park 34012 Basovizza, Trieste ITALY	PROJECT: LAVORI DI AMPLIAMENTO DEGLI IMPIANTI DI CONDIZIONAMENTO A SERVIZIO DELLE SALE LASER "PIL" E "SEED" DI "FERMI"	TITLE: LASER "SEED". STATO DI FATTO PLANIMETRIA ZONA ESTERNA "ONDULATORI" LAYOUT UNITA' DI CLIMATIZZAZIONE, DISTRIBUZIONE AERAULICA E IDRONICA	DRAWN: D.M. CHECKED: APPROVED: JOB: MECHANICAL SYSTEMS	DATE: 06.10.2017 REVIEW: REV.00 SCALE: 1:250 FORMAT: A3 N°: FC05U602502RE0