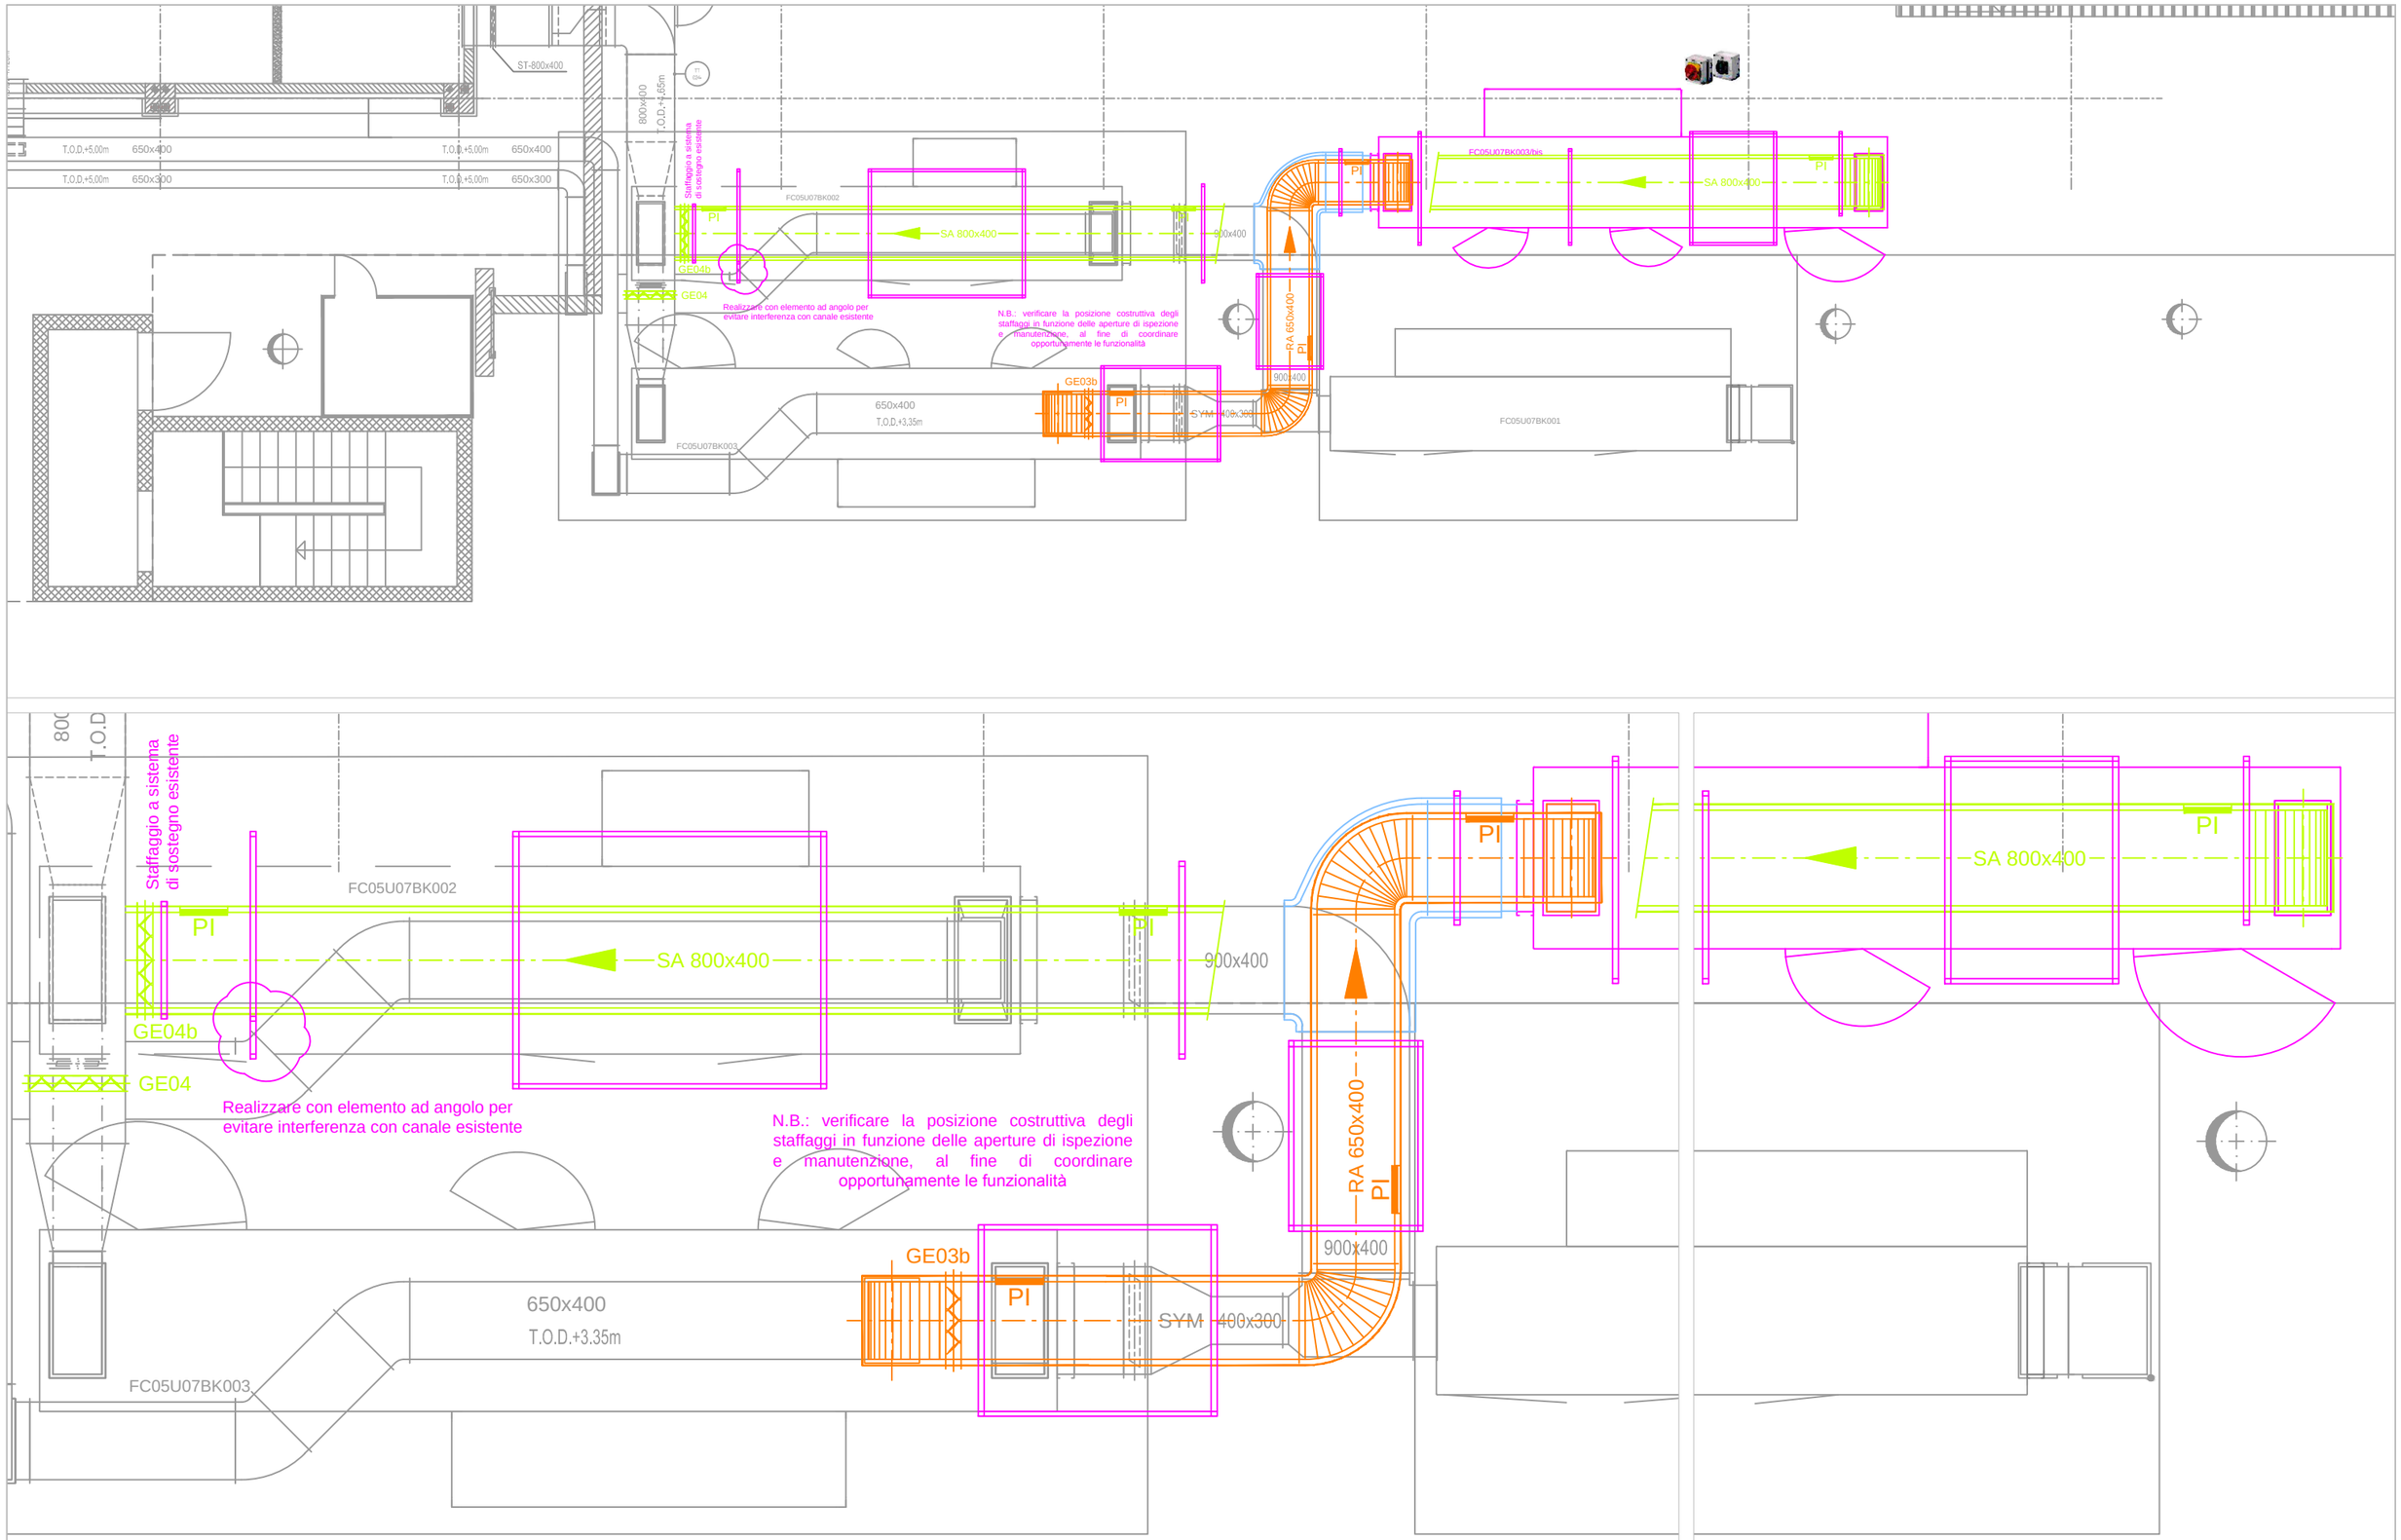



| | | | |
|---|---|---|---|
| Sincrotrone Trieste S.C.p.A. di interesse nazionale<br>Strada Statale 14 - km 163,5 in AREA Science Park 34012<br>Basovizza, Trieste ITALY | PROJECT: LAVORI DI AMPLIAMENTO DEGLI IMPIANTI DI CONDIZIONAMENTO A SERVIZIO DELLE SALE LASER "PIL" E "SEED" DI "FERMI" | TITLE: LASER "SEED". STATO DI PROGETTO<br>PLANIMETRIA ZONA DI INTERVENTO<br>LAYOUT UNITA' DI CLIMATIZZAZIONE<br>E DISTRIBUZIONE AERAULICA | DRAWN D.M.<br>CHECKED<br>APPROVED<br>JOB MECHANICAL SYSTEMS |

Elettra Sincrotrone Trieste

| DATE: | SCALE: | N°: |
|---|---|---|
| 06.10.2017 | 1:50 | FC05U602802RE0 |
| REVIEW: REV.00 | FORMAT: A3 | |