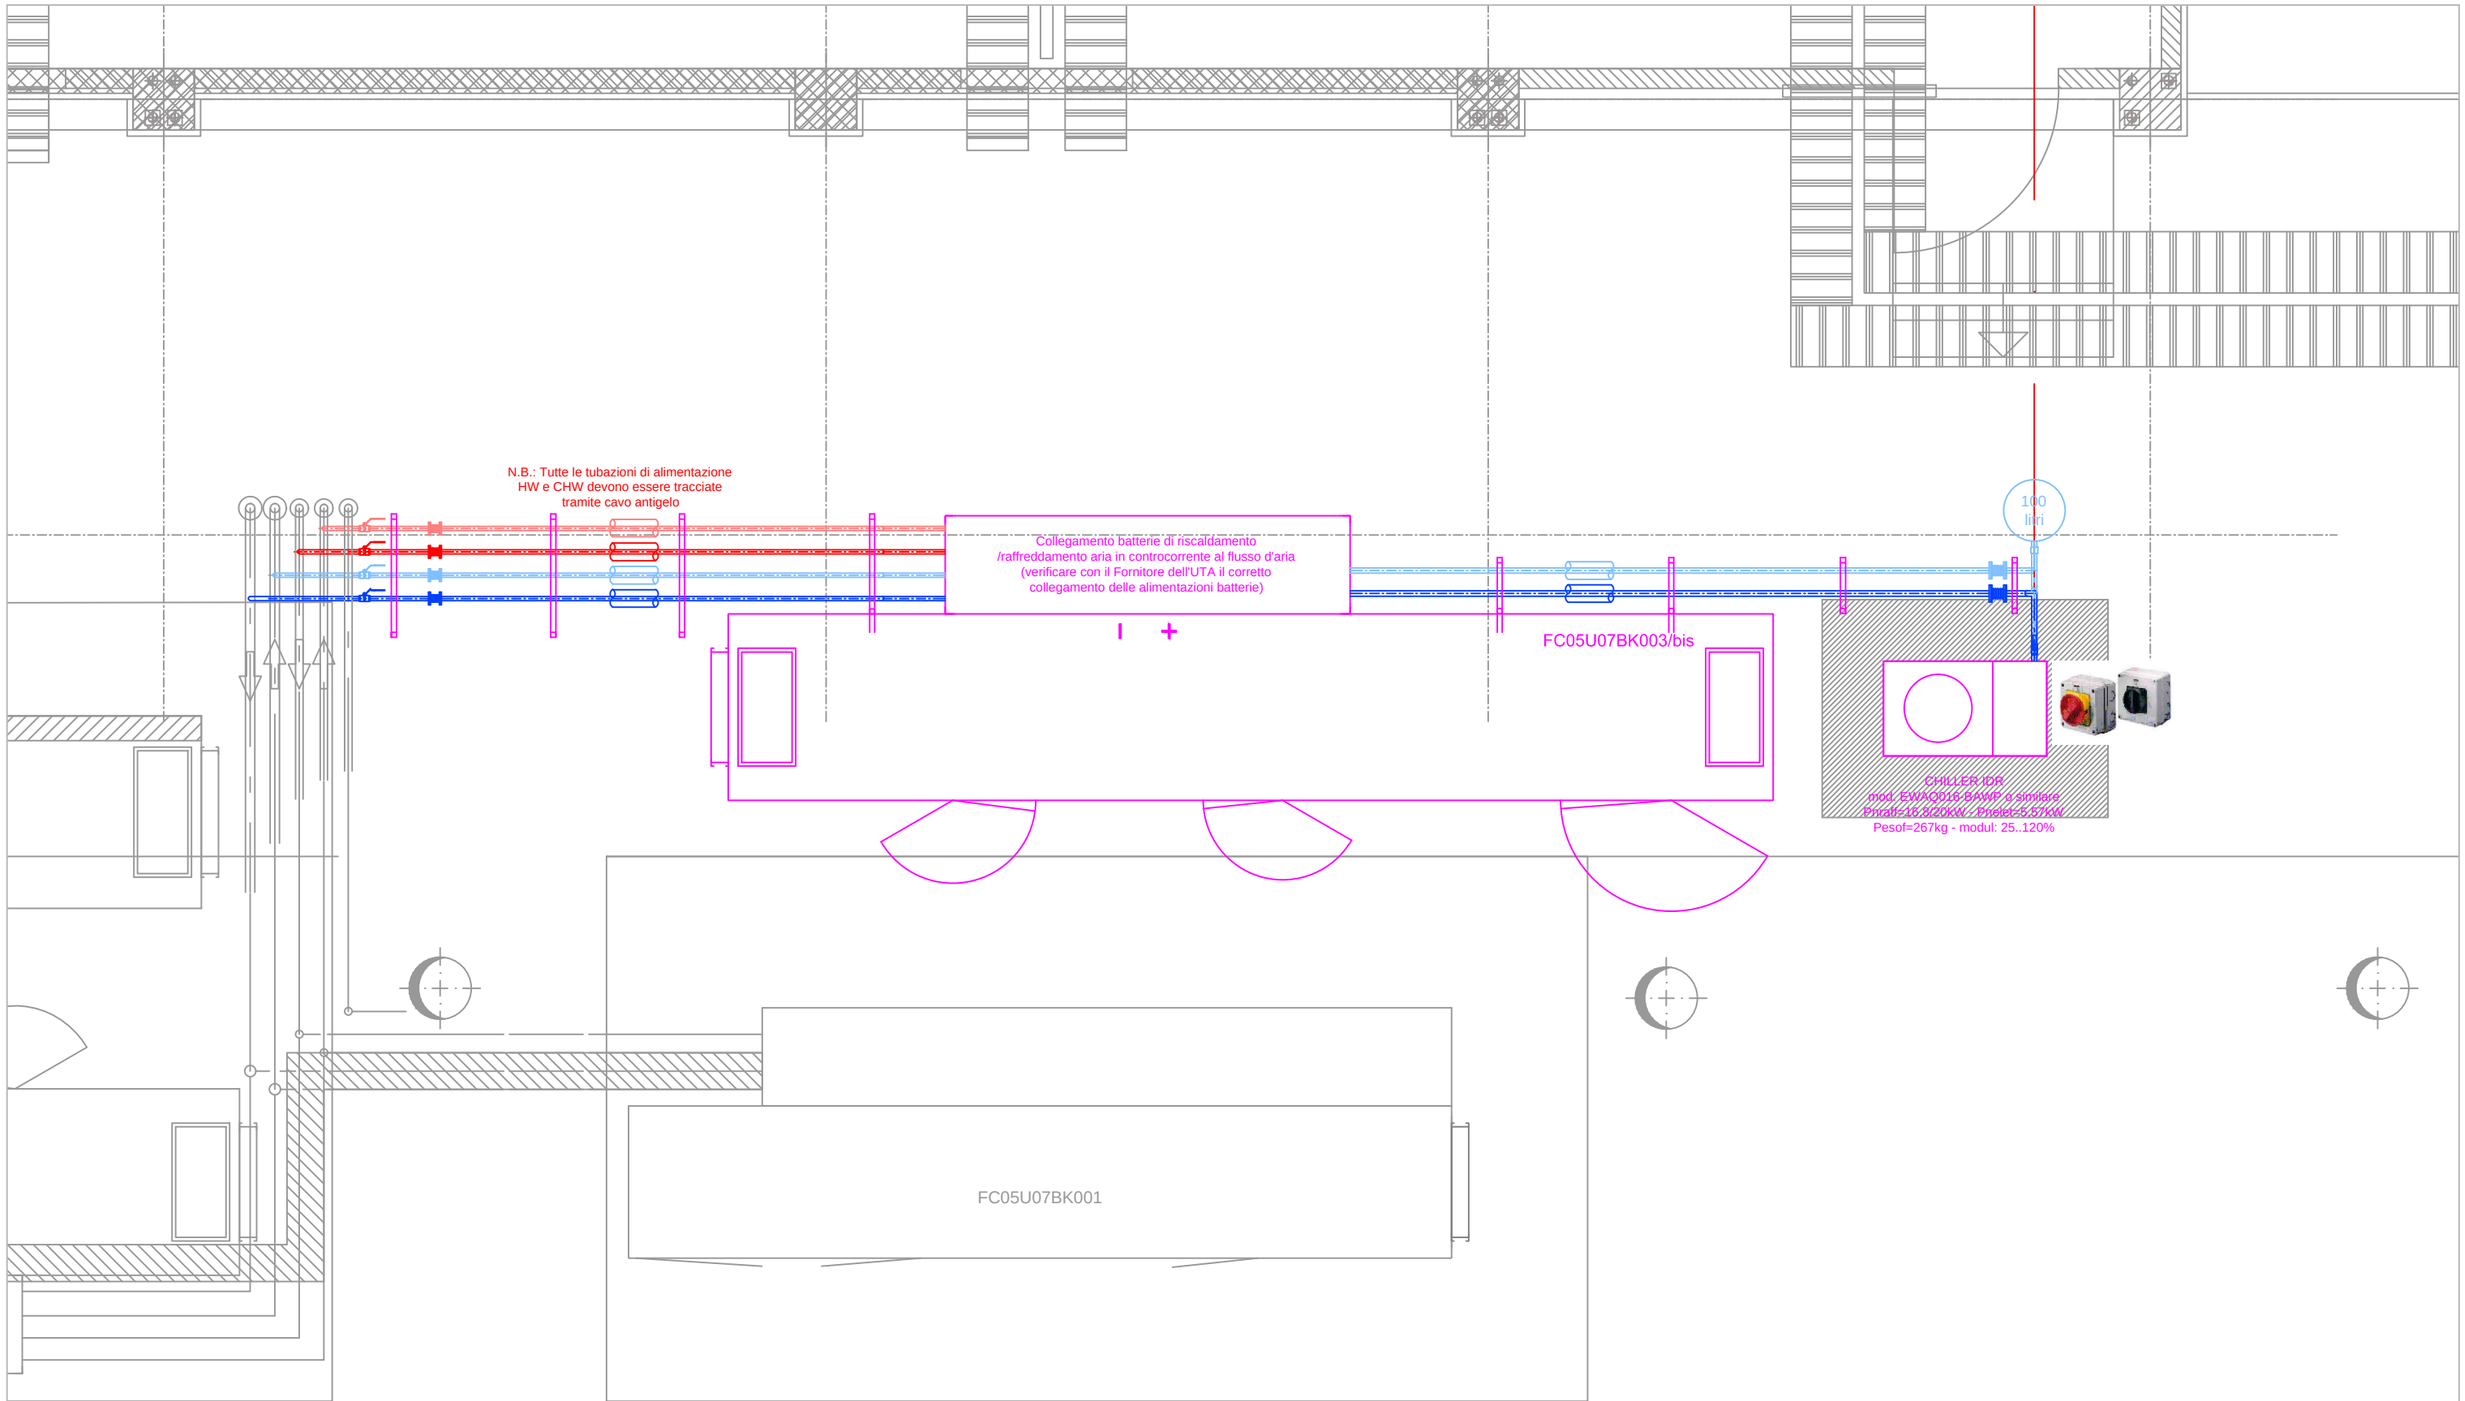


Elettra Sincrotrone Trieste Sincrotrone Trieste S.C.p.A. di interesse nazionale Strada Statale 14 - km 163,5 in AREA Science Park 34012 Basovizza, Trieste ITALY	PROJECT: LAVORI DI AMPLIAMENTO DEGLI IMPIANTI DI CONDIZIONAMENTO A SERVIZIO DELLE SALE LASER "PIL" E "SEED" DI "FERMI"	TITLE: LASER "SEED". STATO DI PROGETTO PLANIMETRIA ZONA DI INTERVENTO LAYOUT DISTRIBUZIONE IDRONICA	DRAWN	D.M.	DATE: 06.10.2017 SCALE: 1:50 N°: FC05U602902RE0
			CHECKED		
			APPROVED		REVIEW: REV.00 FORMAT: A3
			JOB	MECHANICAL SYSTEMS	