


LOCALE TECNOLOGICO "IMPIANTI ELETTRICI FERMI"

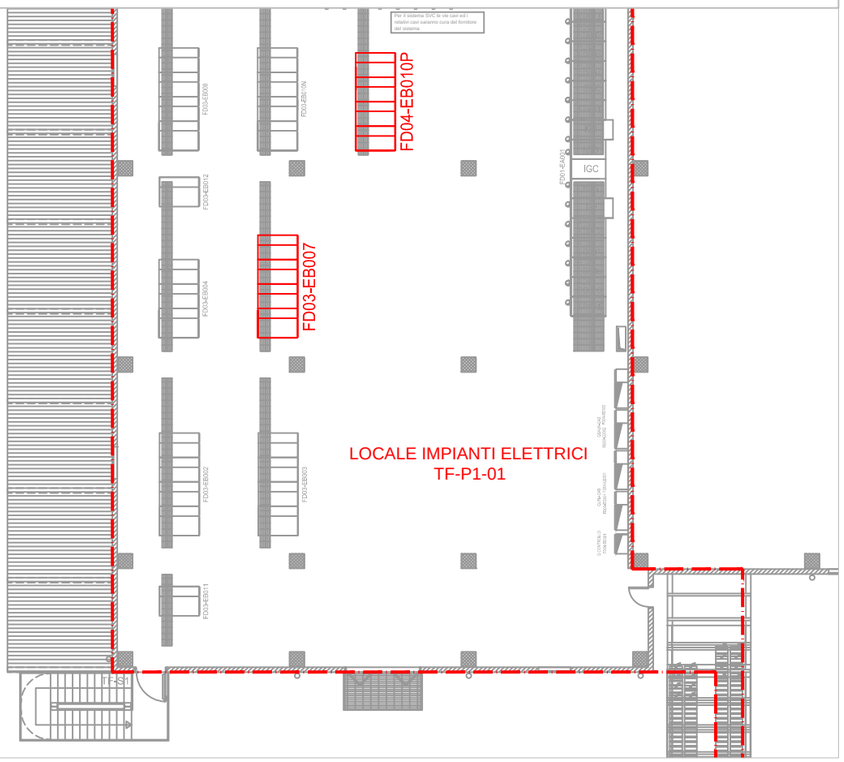

PLANIMETRIA INQUADRAMENTO GENERALE - Scala 1:500

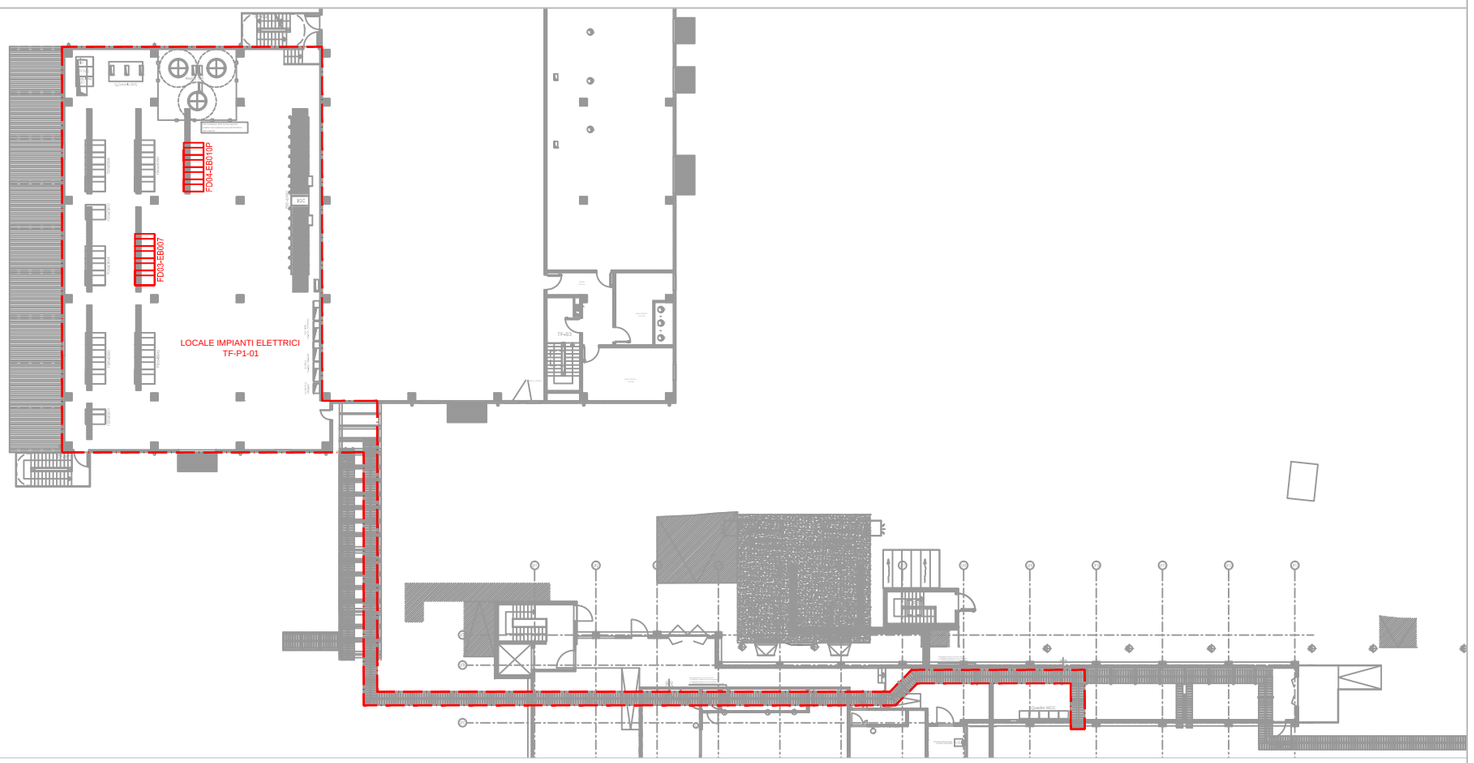

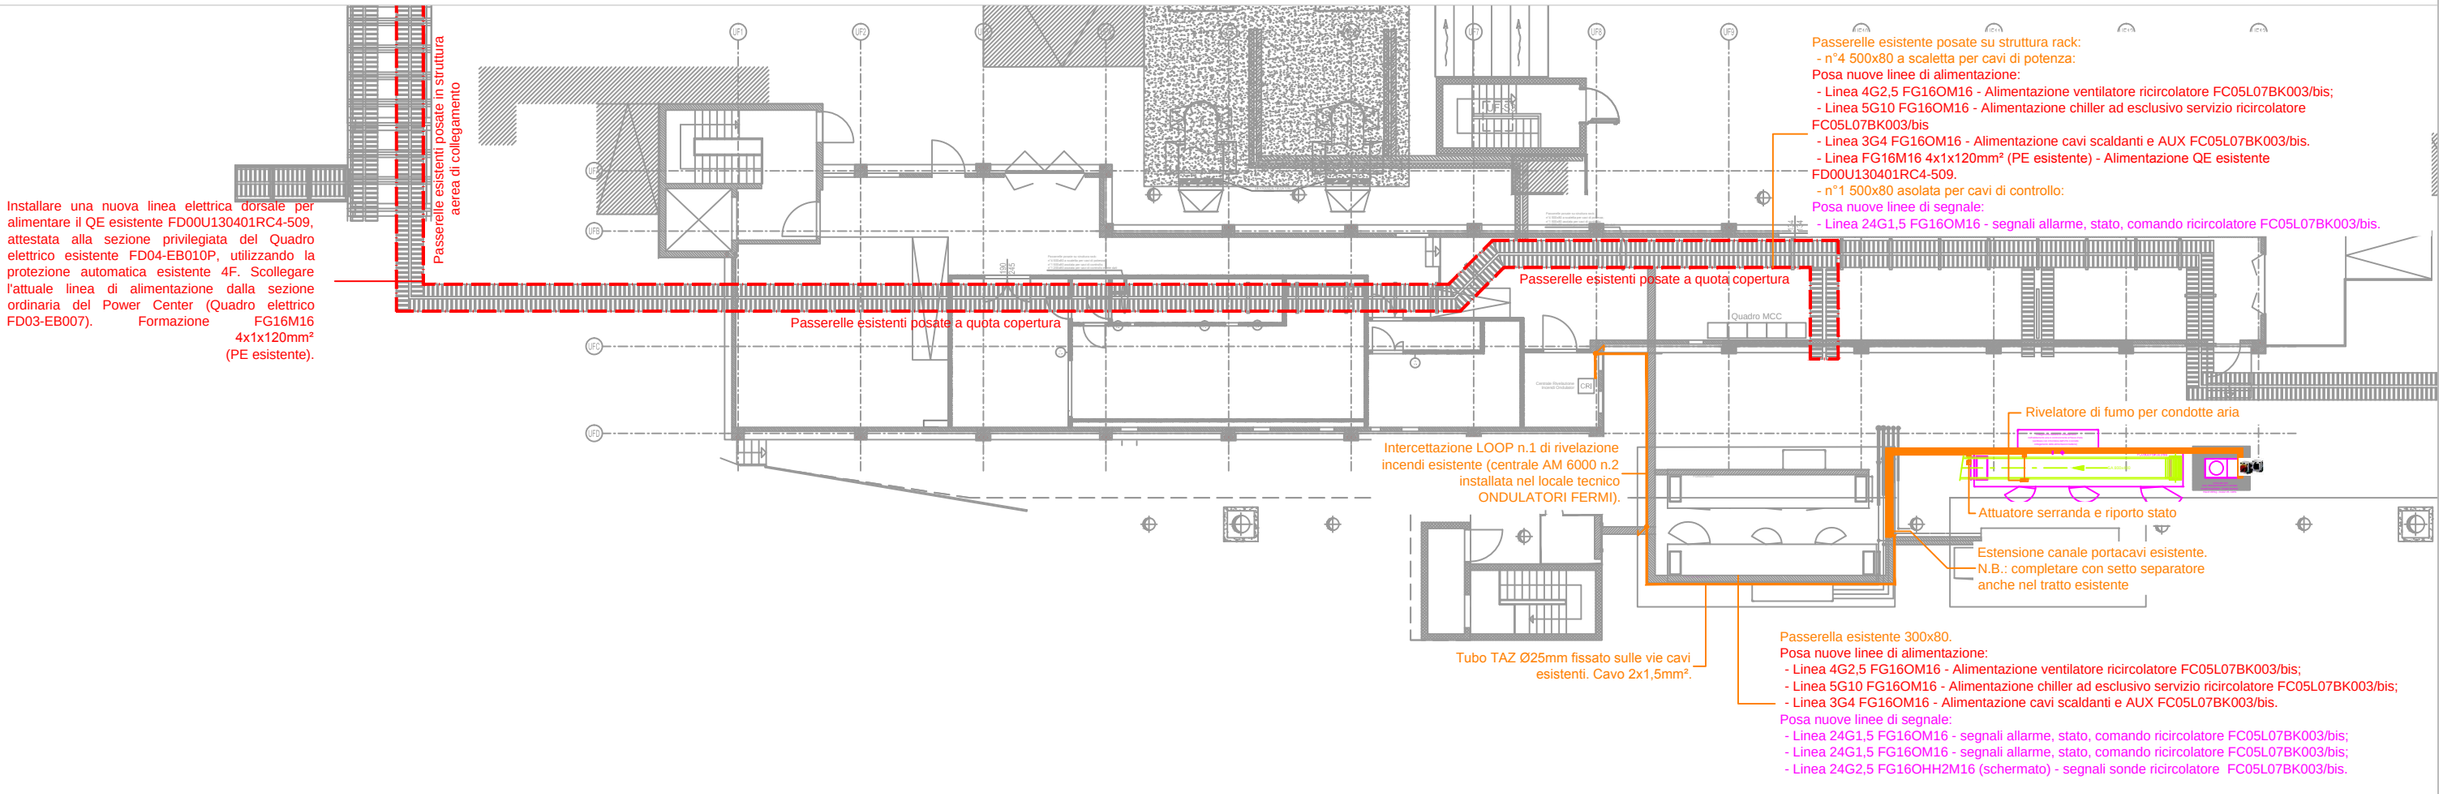

Elettra Sincrotrone Trieste

Sincrotrone Trieste S.C.p.A.
di interesse nazionale
Strada Statale 14 - km 163,5
in AREA Science Park 34012
Basovizza, Trieste ITALY

PROJECT:
LAVORI DI AMPLIAMENTO DEGLI IMPIANTI DI CONDIZIONAMENTO A SERVIZIO DELLE SALE LASER "PIL" E "SEED" DI "FERMI"

TITLE:
LASER "SEED". STATO DI PROGETTO
INTERVENTI IMPIANTISTICI
DI TIPO ELETTRICO ED ASSIMILATI

DRAWN	D.M.	DATE: 06.10.2017	SCALE: 1:250 1:500	N°: FC05U603602RE0	
CHECKED					
APPROVED		REVIEW: REV.00	FORMAT: A3		
JOB	MECHANICAL SYSTEMS				