
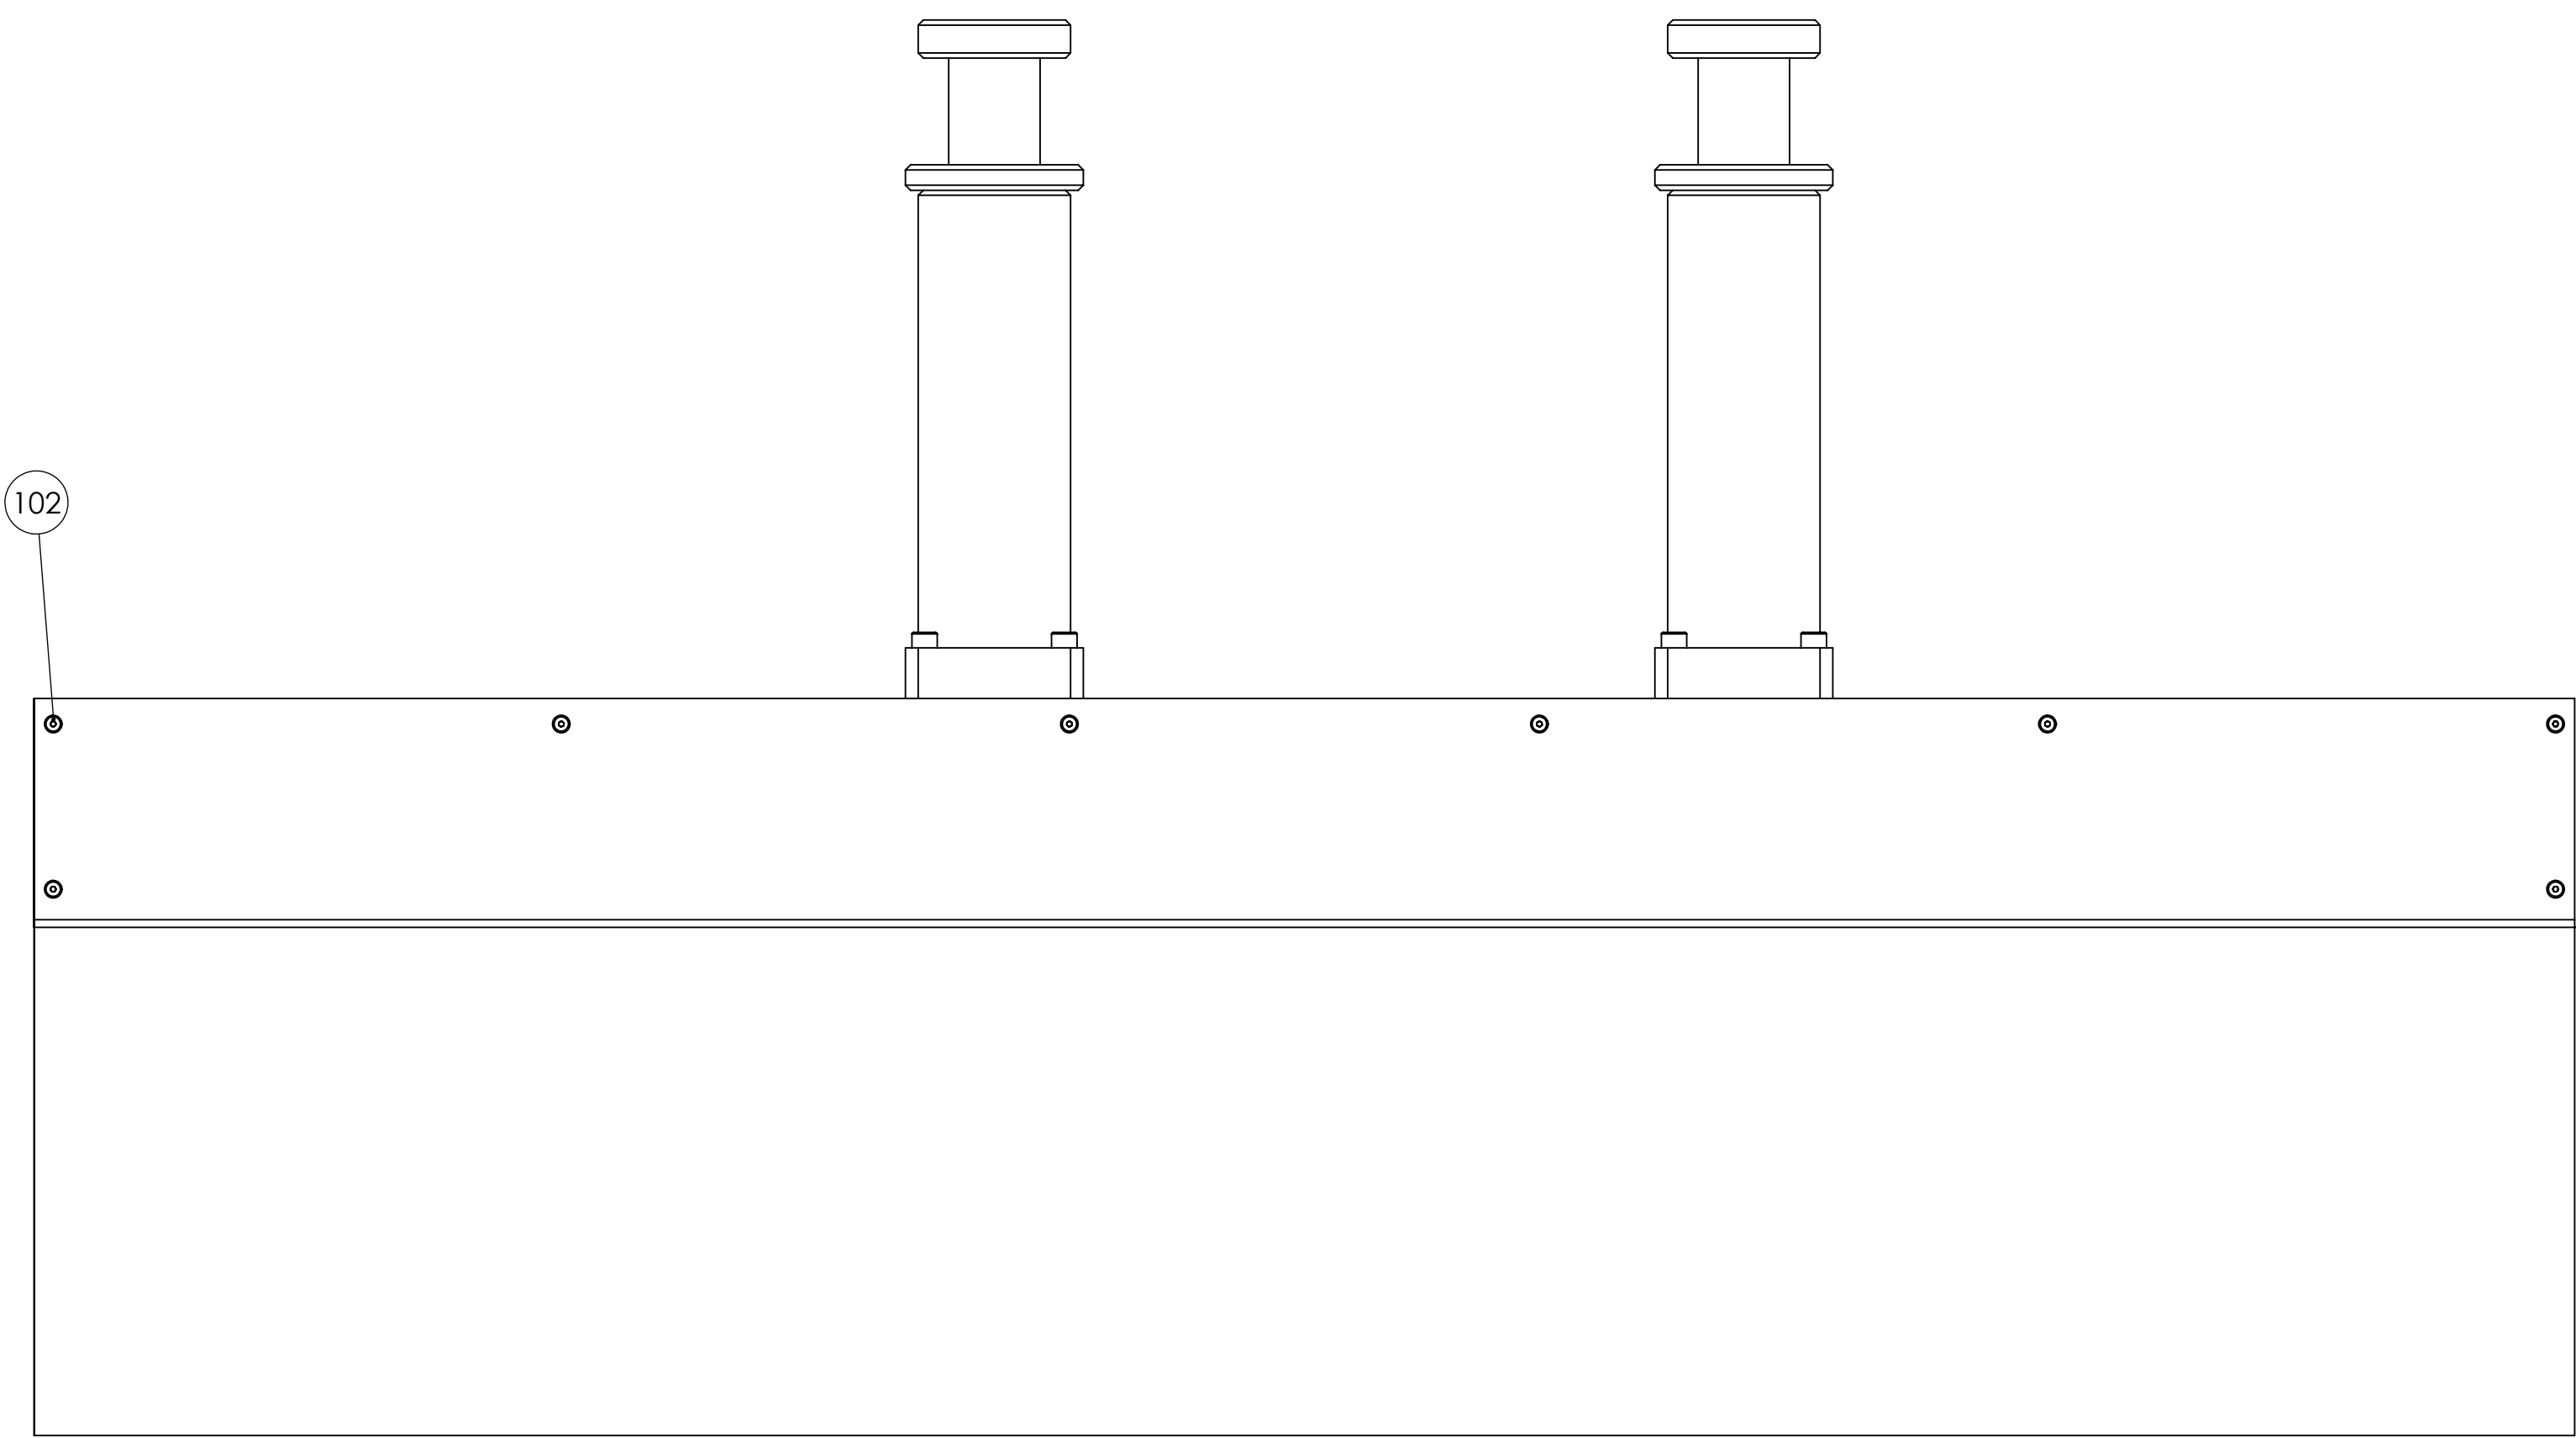
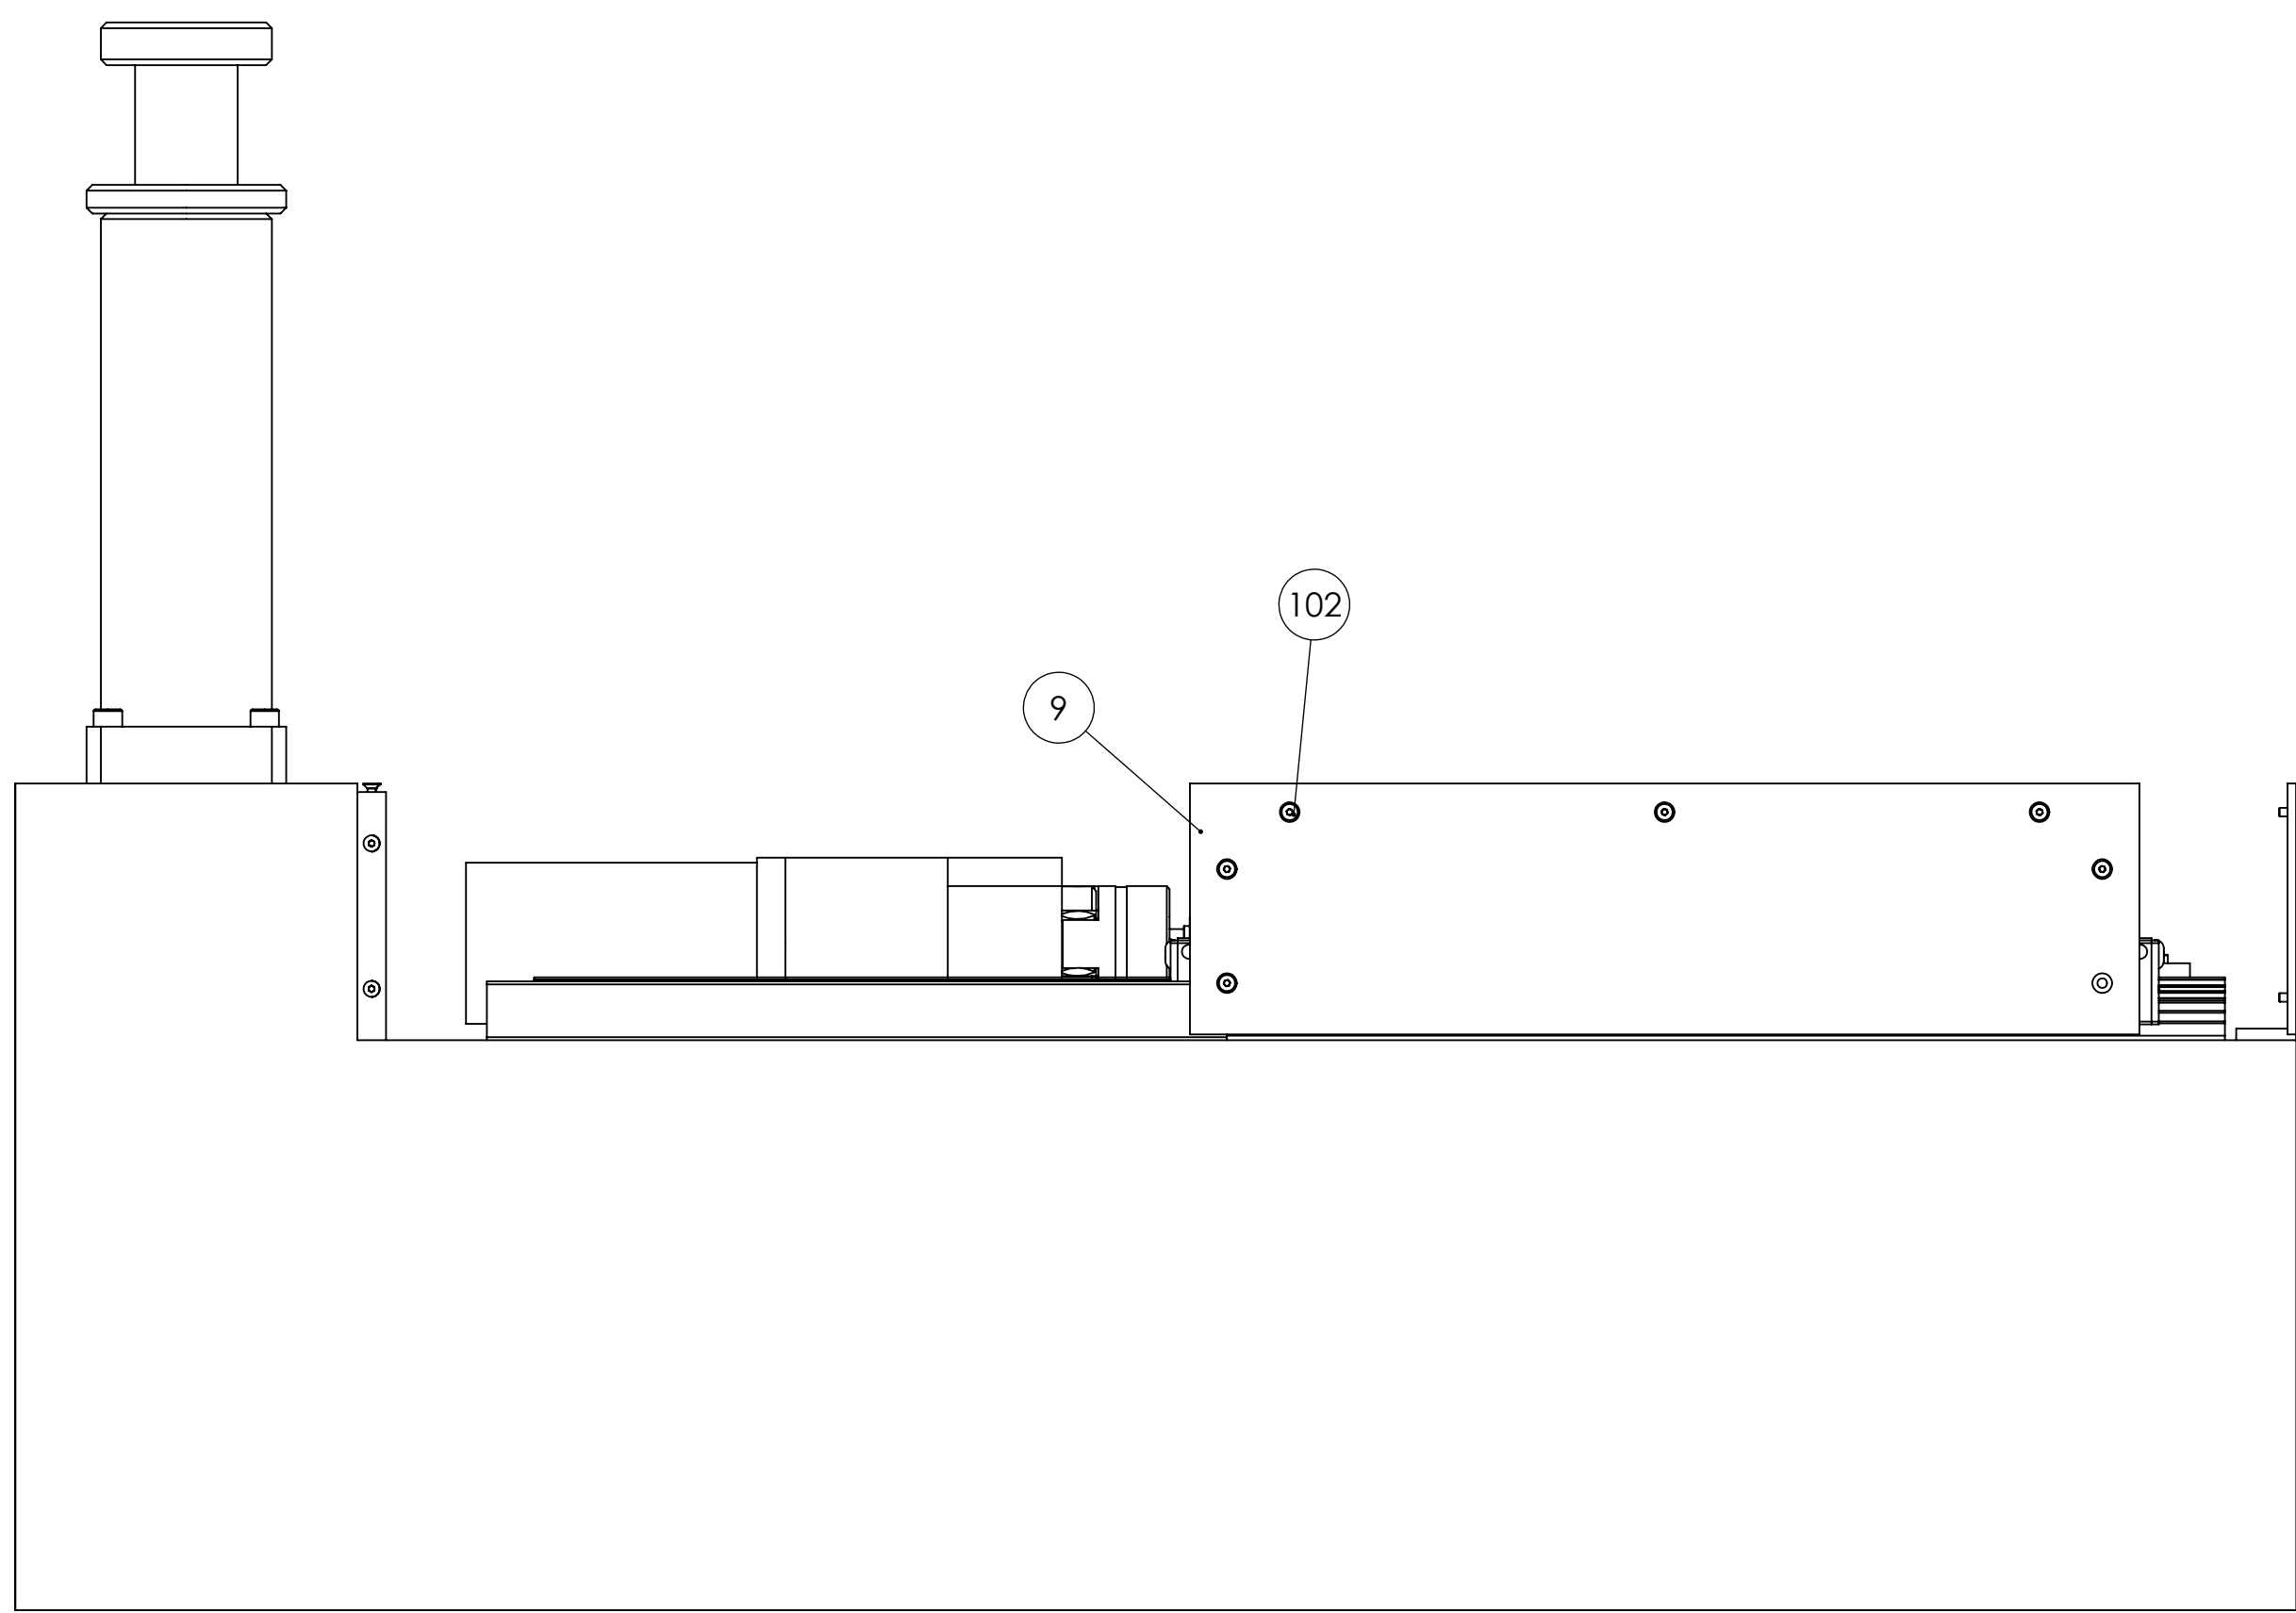
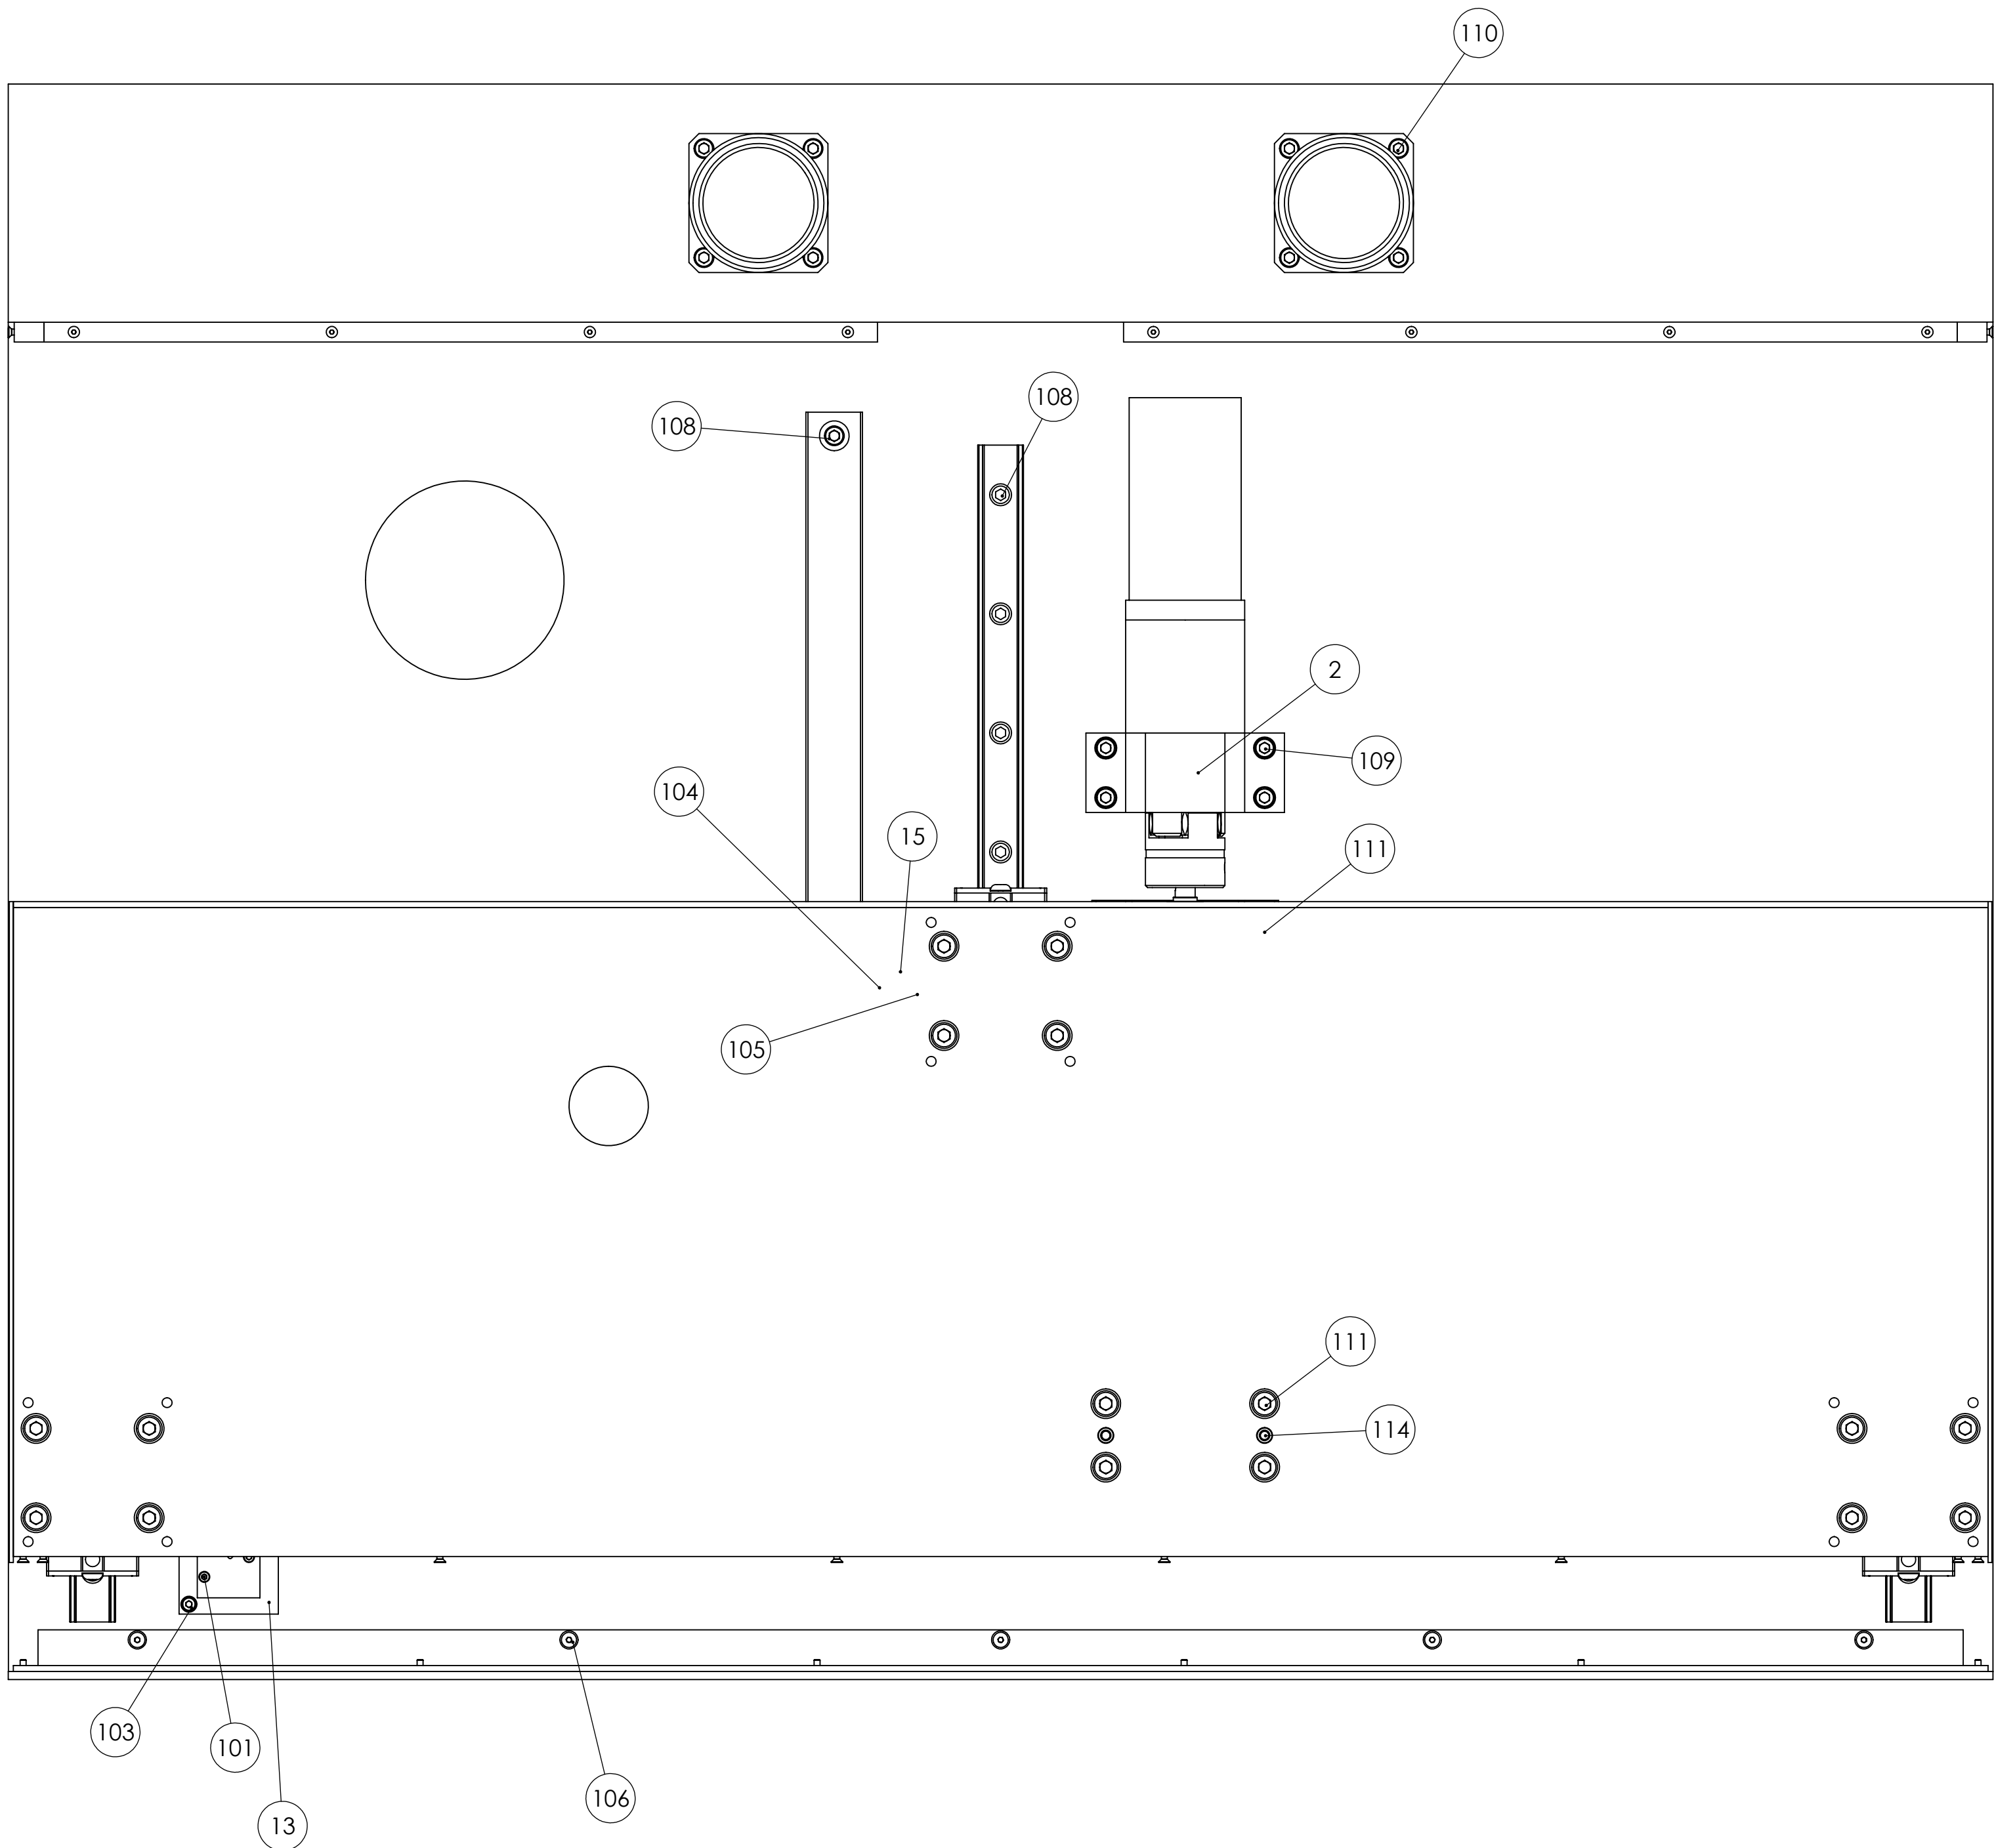


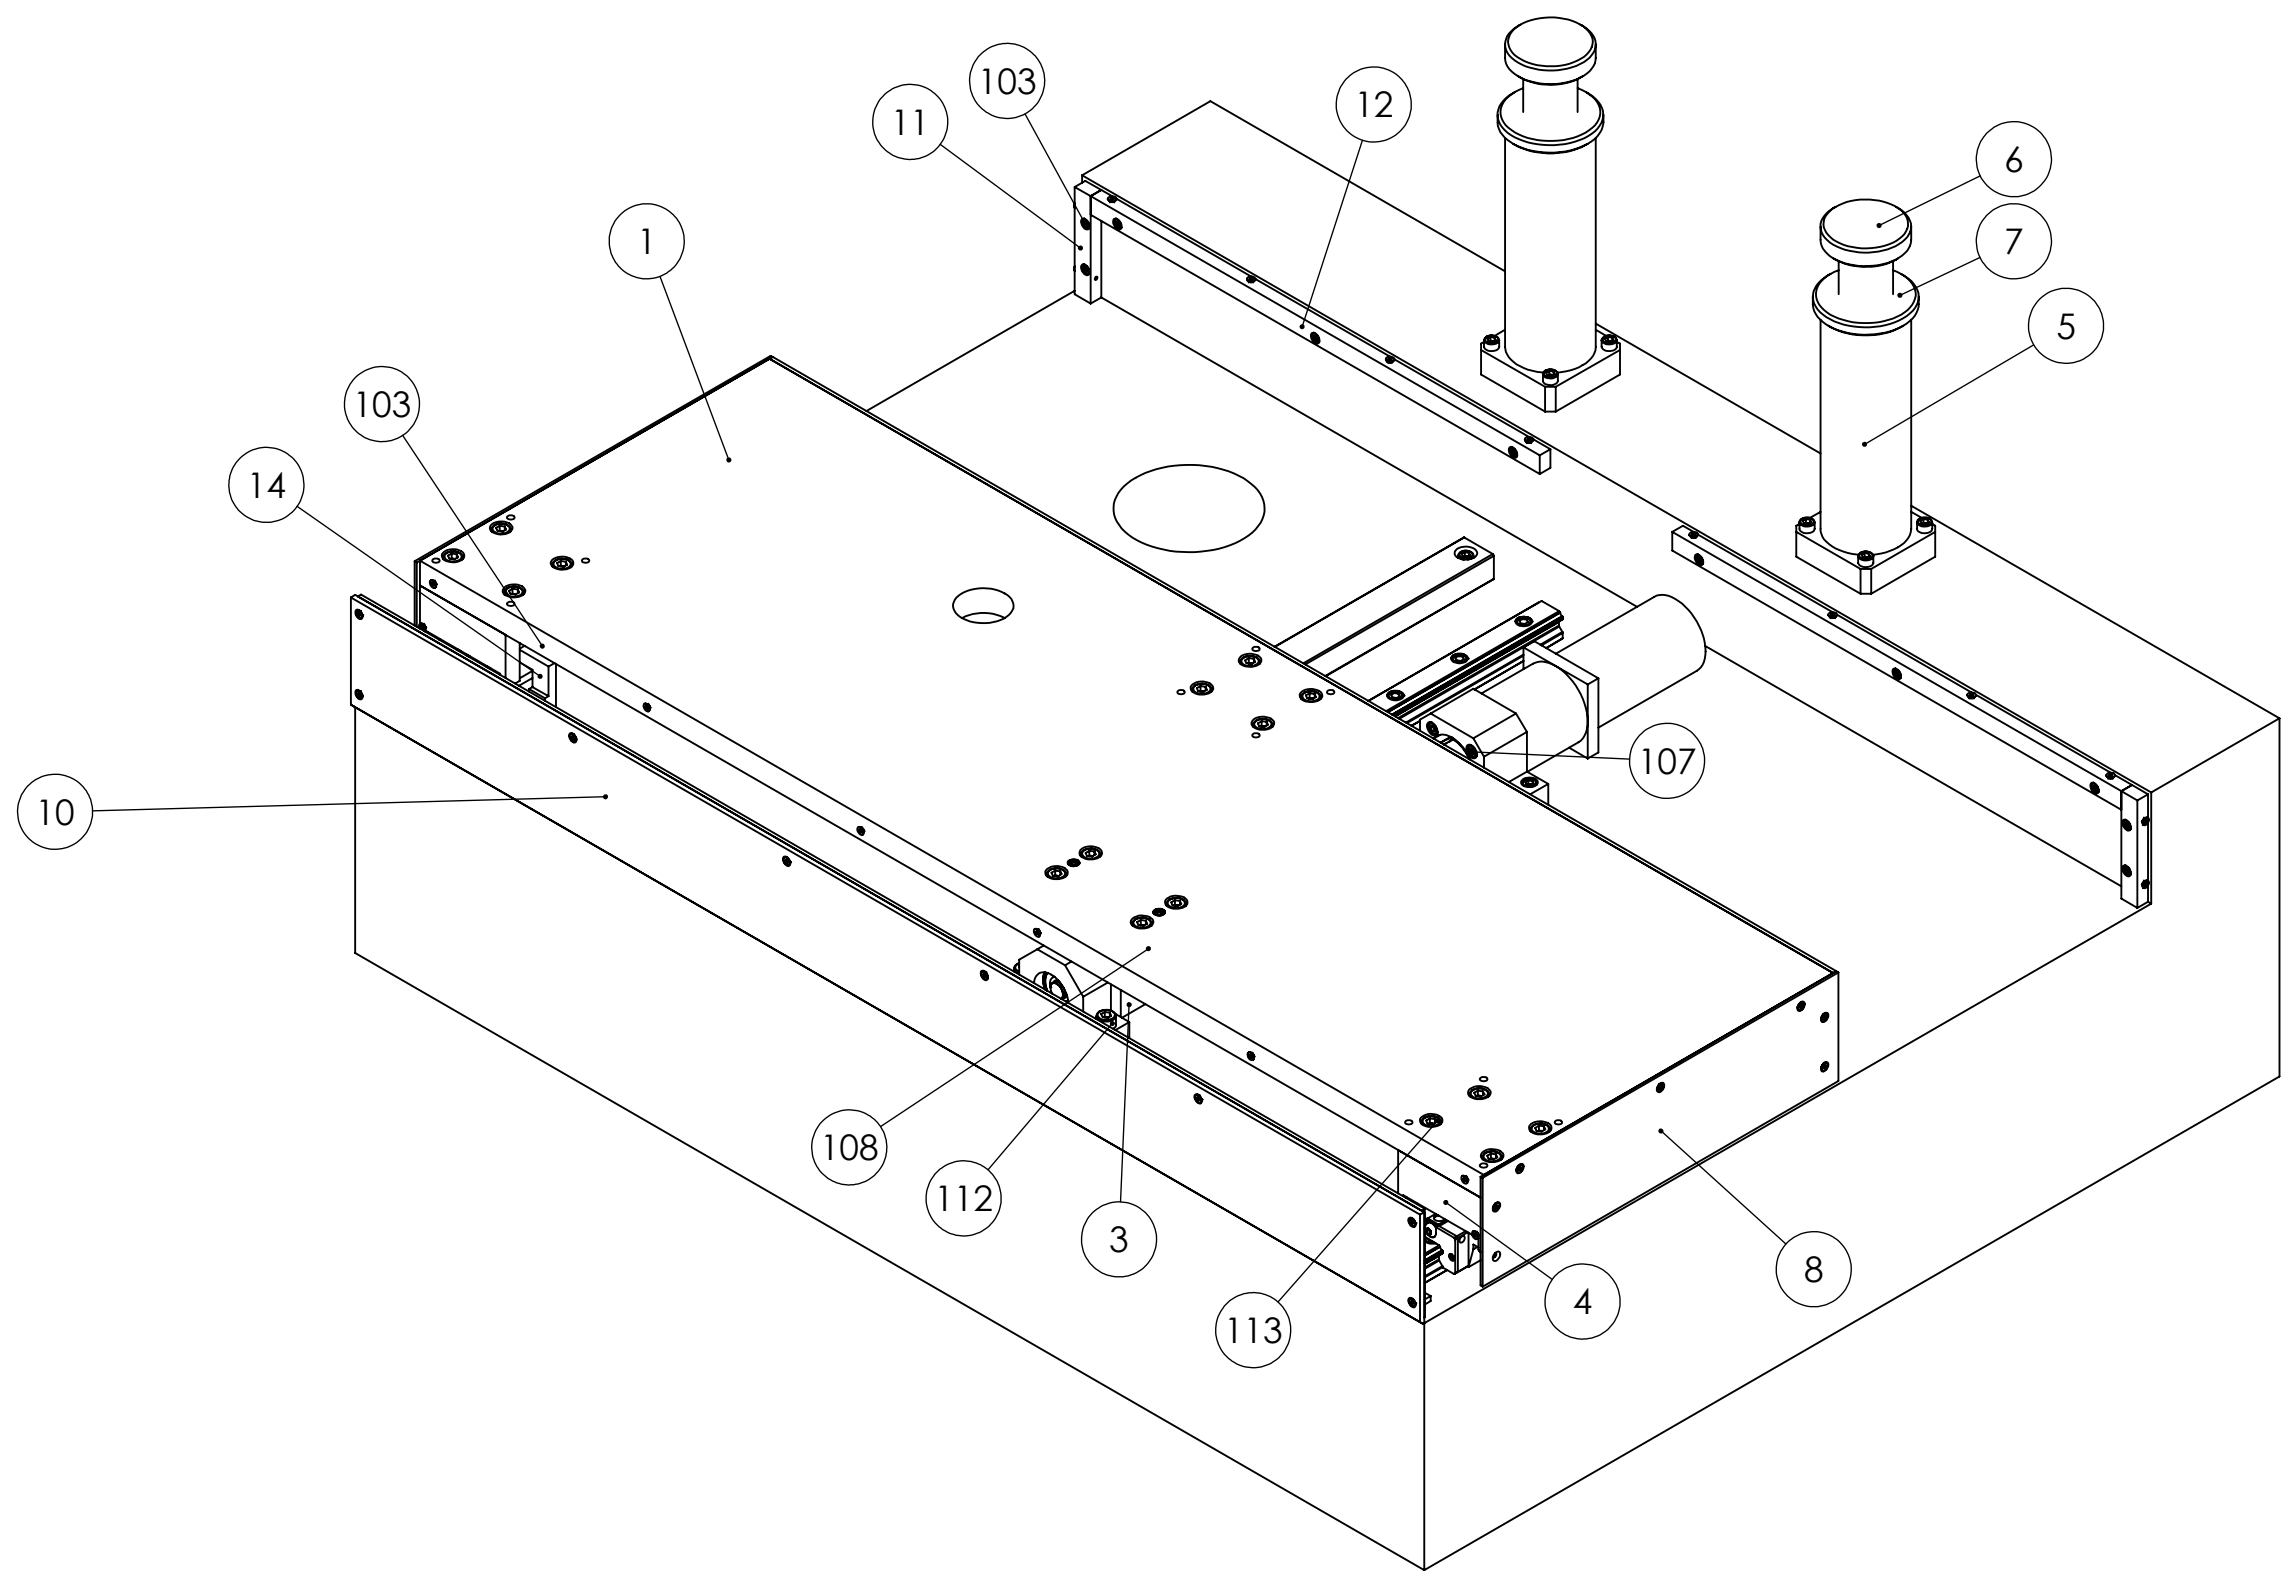

POSIZIONE	DESCRIZIONE	N.° DISEGNO	MATERIALE	Q.tà
1	Piastra supporto struttura	TCPP255	Anticorodal	1
2	Supporto motore movim. struttura	TCPP256	Anticorodal	1
3	Supporto chiocciola mov. struttura	TCPP257	Anticorodal	1
4	Spessori piastra supporto struttura	TCPP258	Anticorodal	3
5	Colonna supporto posteriore	TCPP259	Anticorodal	2
6	Regolazione colonna supporto	TCPP260	Pvc nero	2
7	Ghiera fissaggio reg. colonna post.	TCPP261	Pvc nero	2
8	Fianco protezione laterale	TCPP262	Anticorodal	2
9	Angolare fissaggio protezione lat.	TCPP263	Anticorodal	2
10	Piastra fissaggio soffietto anteriore	TCPP264	Anticorodal	1
11	Barretta corta fiss. soffietto post.	TCPP265	Anticorodal	2
12	Barretta lunga fiss. soffietto post.	TCPP266	Anticorodal	2
13	Piastrina supp. finecorsa mov. strutt.	TCPP267	Anticorodal	2
14	Astina interv. finecorsa mov. strutt.	TCPP268	Anticorodal	2
15	Supporto test. encoder mov. strutt.	TCPP269	Anticorodal	1
VITERIA				
101	Vite M3x25 DIN 912		AISt 304 A2	4
102	Vite M3x10 DIN 7991		AISt 304 A2	48
103	Vite M4x12 DIN 912		AISt 304 A2	18
104	Vite M4x14 DIN 912		AISt 304 A2	2
105	Vite M4x16 DIN 912		AISt 304 A2	2
106	Vite M4x10 DIN 7991		AISt 304 A2	5
107	Vite M5x40 DIN 912		AISt 304 A2	4
108	Vite M6x20 DIN 912		AISt 304 A2	26
109	Vite M6x25 DIN 912		AISt 304 A2	4
110	Vite M6x30 DIN 912		AISt 304 A2	8
111	Vite M8x30 DIN 912		AISt 304 A2	8
112	Vite M8x35 DIN 912		AISt 304 A2	2
113	Vite M8x55 DIN 912		AISt 304 A2	12
114	Spina $\varnothing$ 8H7x40 DIN 7979D		AISt 304 A2	2
PARTI COMMERCIALI				
201	Motore Stoegra SM56.2.18J3BPE40			1
202	Giunta Rotex 19 standard			1
203	Supporto per vite rds SFA12			1
204	Supporto per vite rds SLA12			1
205	Vite rds Hiwin R20_05T4_DEB_279			1
206	Guida Hiwin QHW 25 HC_1_R_350			3
207	Encoder SENC 150-5 corsa 225mm			1

SE NON SPECIFICATO: QUOTA IN MILLIMETRI TOLLERANZE: ANGOLI: R.BIACCIO		PRODOTTORE: TORNIORE: SODI NERI		NON SCALARE DISEGNO		REVISIONE
DESIGN	REVISIONE	FIRMA	DATA	STUDIO		
COMP.				COMPLESSIVO BANCO SUPPORTO		
APPL.						
FABR.						
Qual.						
				MATERIALE		
				PRODOTTORE		
				N. DISEGNO		
				SCALA: 1:25		
				FOGLIO 1 DI 1		