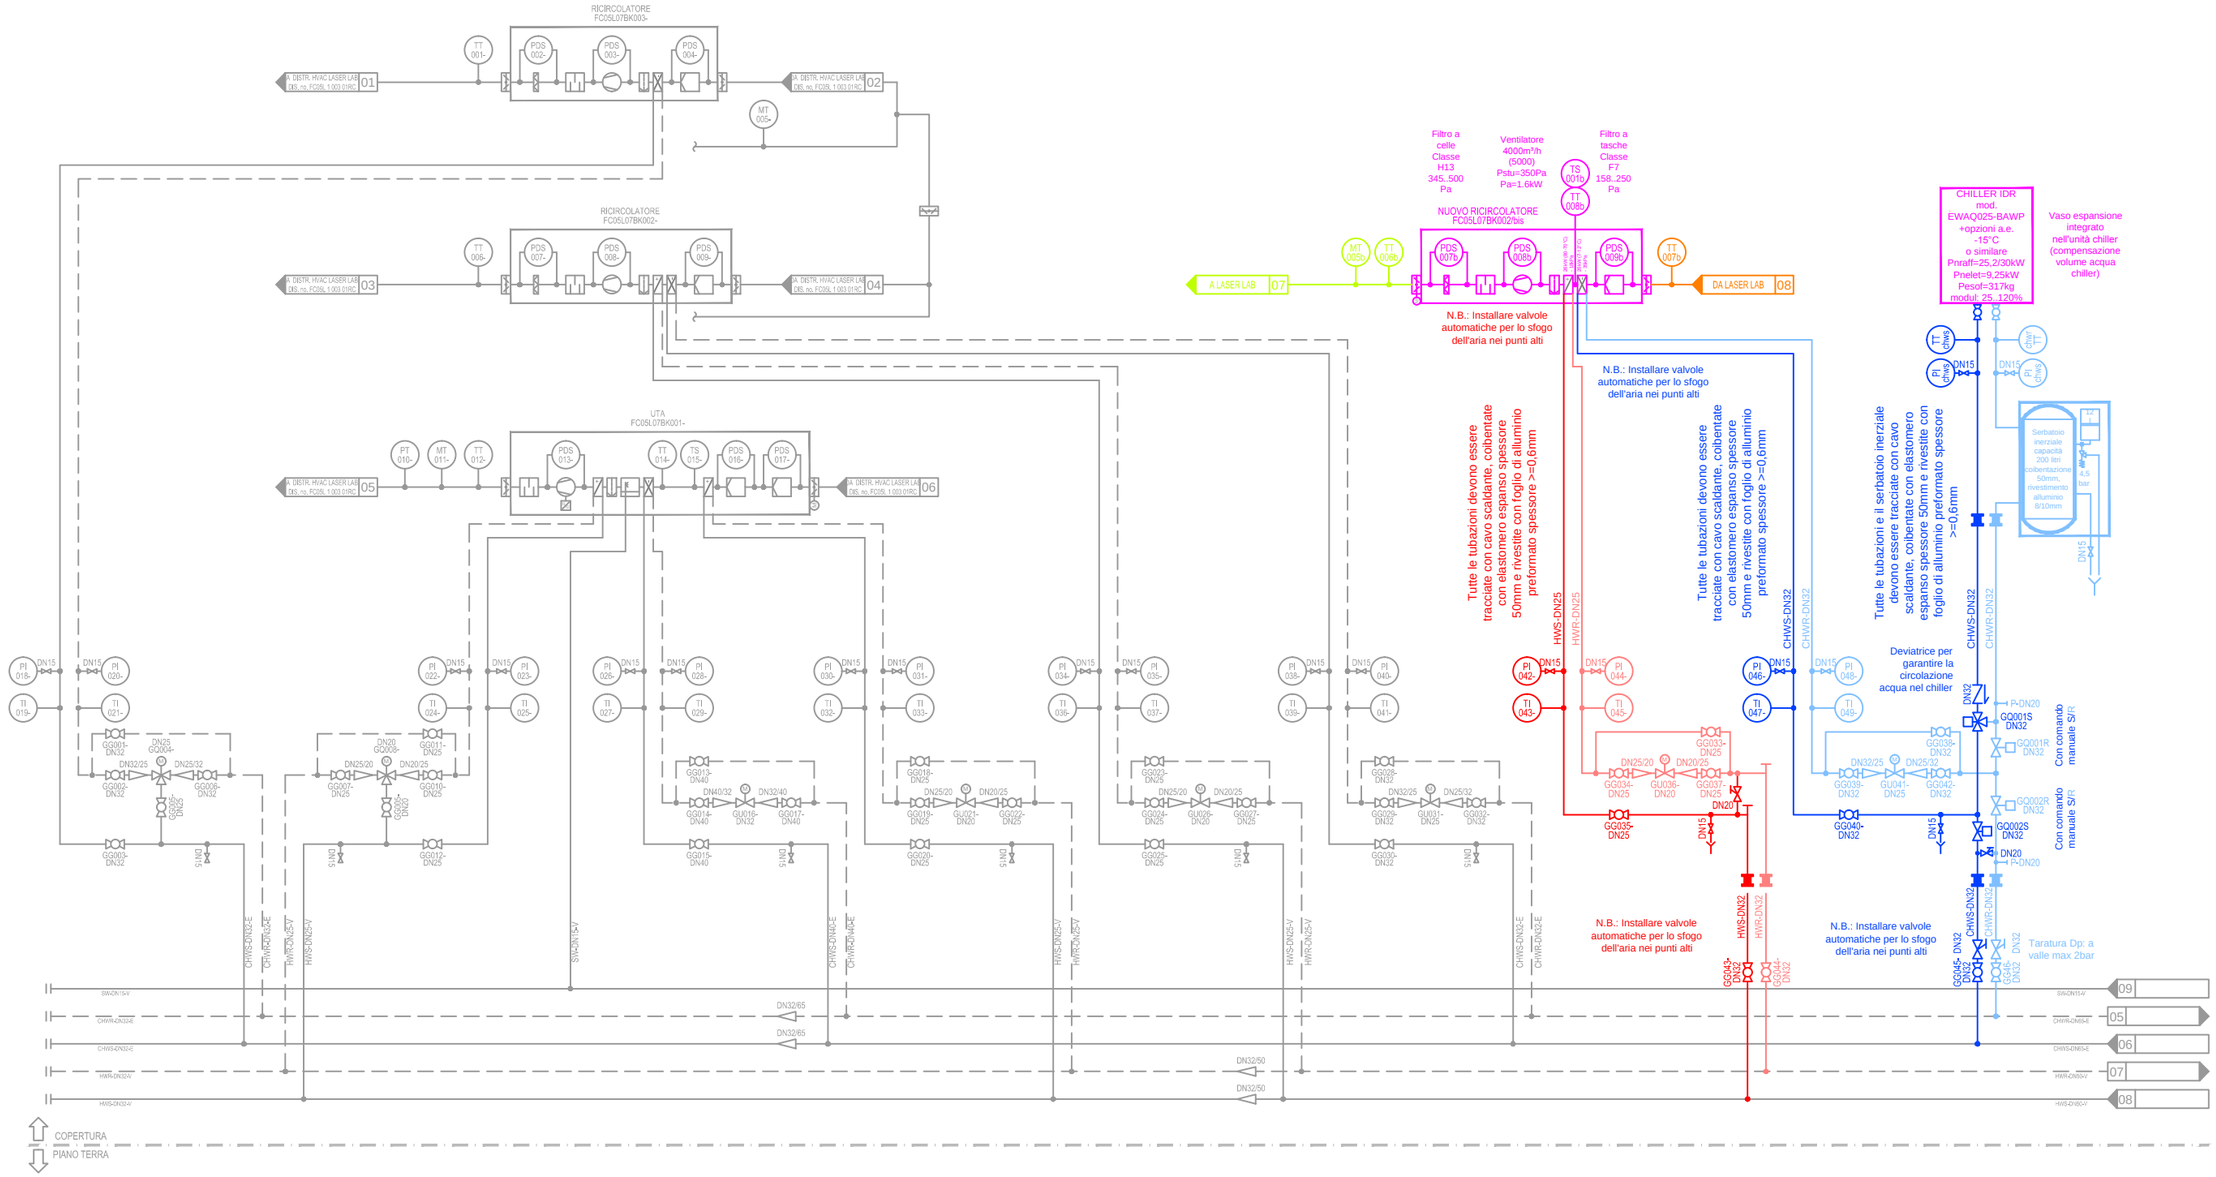


Sincrotrone Trieste S.C.p.A. di interesse nazionale Strada Statale 14 - km 163,5 in AREA Science Park 34012 Basovizza, Trieste ITALY	PROJECT: LAVORI DI AMPLIAMENTO DEGLI IMPIANTI DI CONDIZIONAMENTO A SERVIZIO DELLE SALE LASER "PIL" E "SEED" DI "FERMI"	TITLE: LASER "PIL". STATO DI PROGETTO SCHEMA FUNZIONALE IDRONICO	DRAWN	D.M.	DATE: 06.10.2017 / SCALE: -:--- / N°: FC05L101202RE0
Elettra Sincrotrone Trieste			CHECKED		
			APPROVED		REVIEW: REV.00 / FORMAT: A3
			JOB	MECHANICAL SYSTEMS	