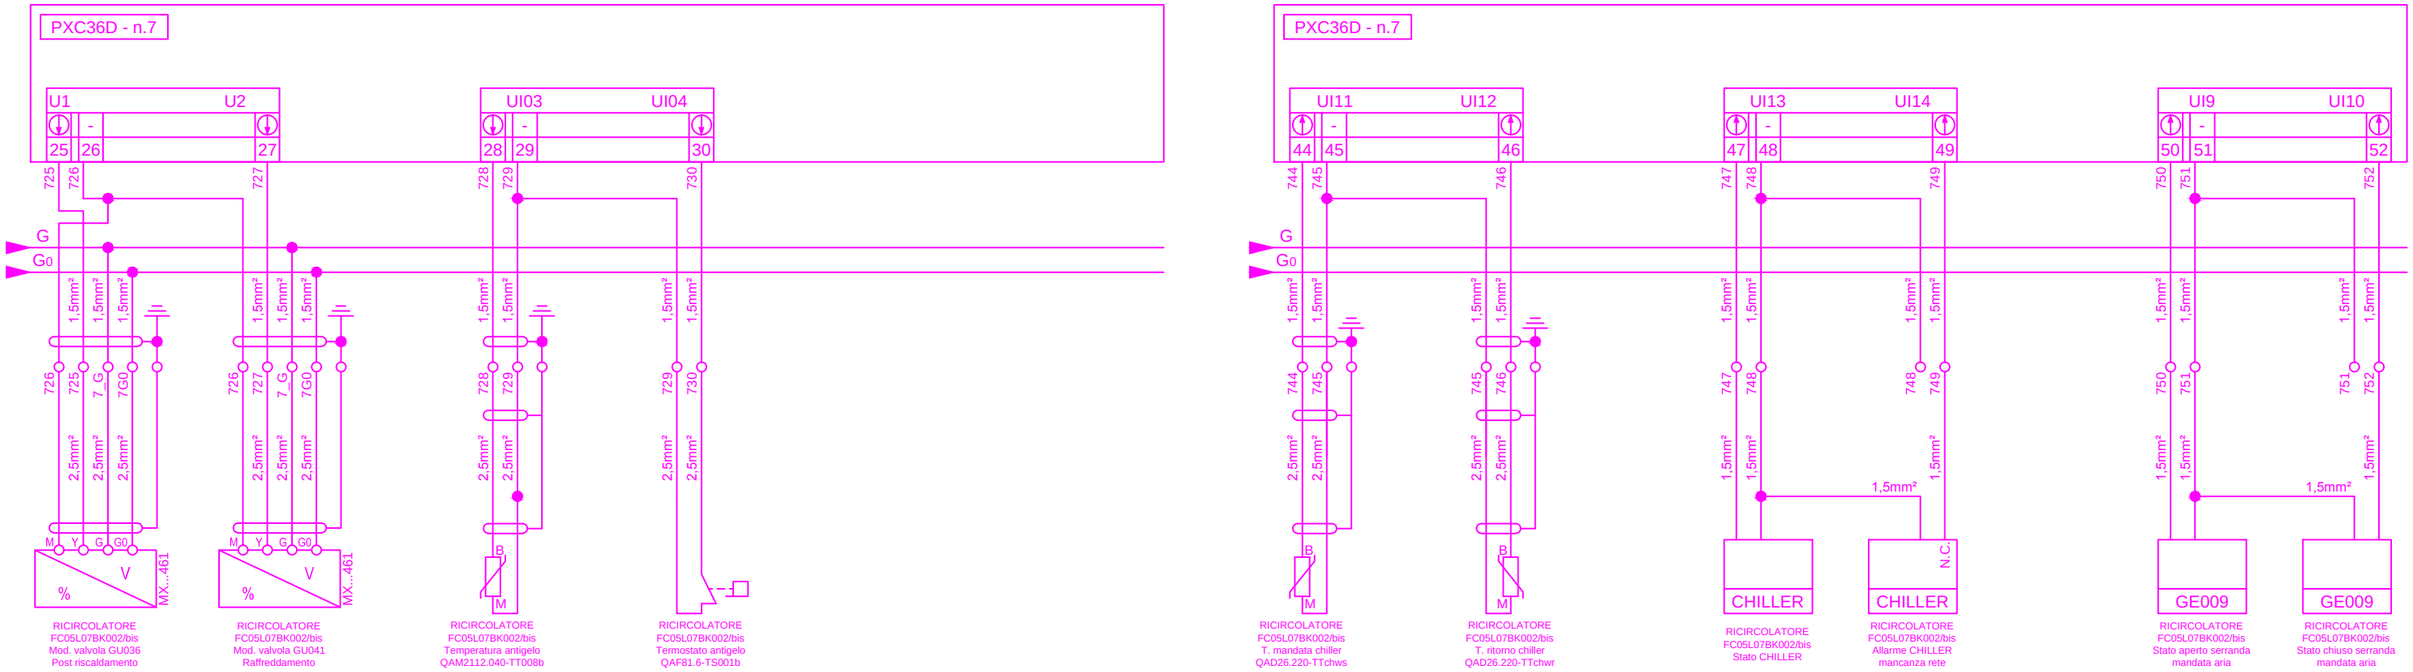


Elettra Sincrotrone Trieste

Sincrotrone Trieste S.C.p.A.
di interesse nazionale
Strada Statale 14 - km 163,5
in AREA Science Park 34012
Basovizza, Trieste ITALY

PROJECT:
LAVORI DI AMPLIAMENTO DEGLI IMPIANTI DI CONDIZIONAMENTO A SERVIZIO DELLE SALE LASER "PIL" E "SEED" DI "FERMI"

TITLE:
LASER "PIL". STATO DI PROGETTO
SCHEMA FUNZIONALE
SISTEMA DI CONTROLLO PLC

DRAWN	D.M.
CHECKED	
APPROVED	
JOB	MECHANICAL SYSTEMS

DATE: 06.10.2017
SCALE: -:---
REVIEW: REV.00
FORMAT: A3
N°: FC05L402302RE0